


ΔΙΑΣΥΝΔΕΣΗ

RACK

ETHERNET

PROFIBUS

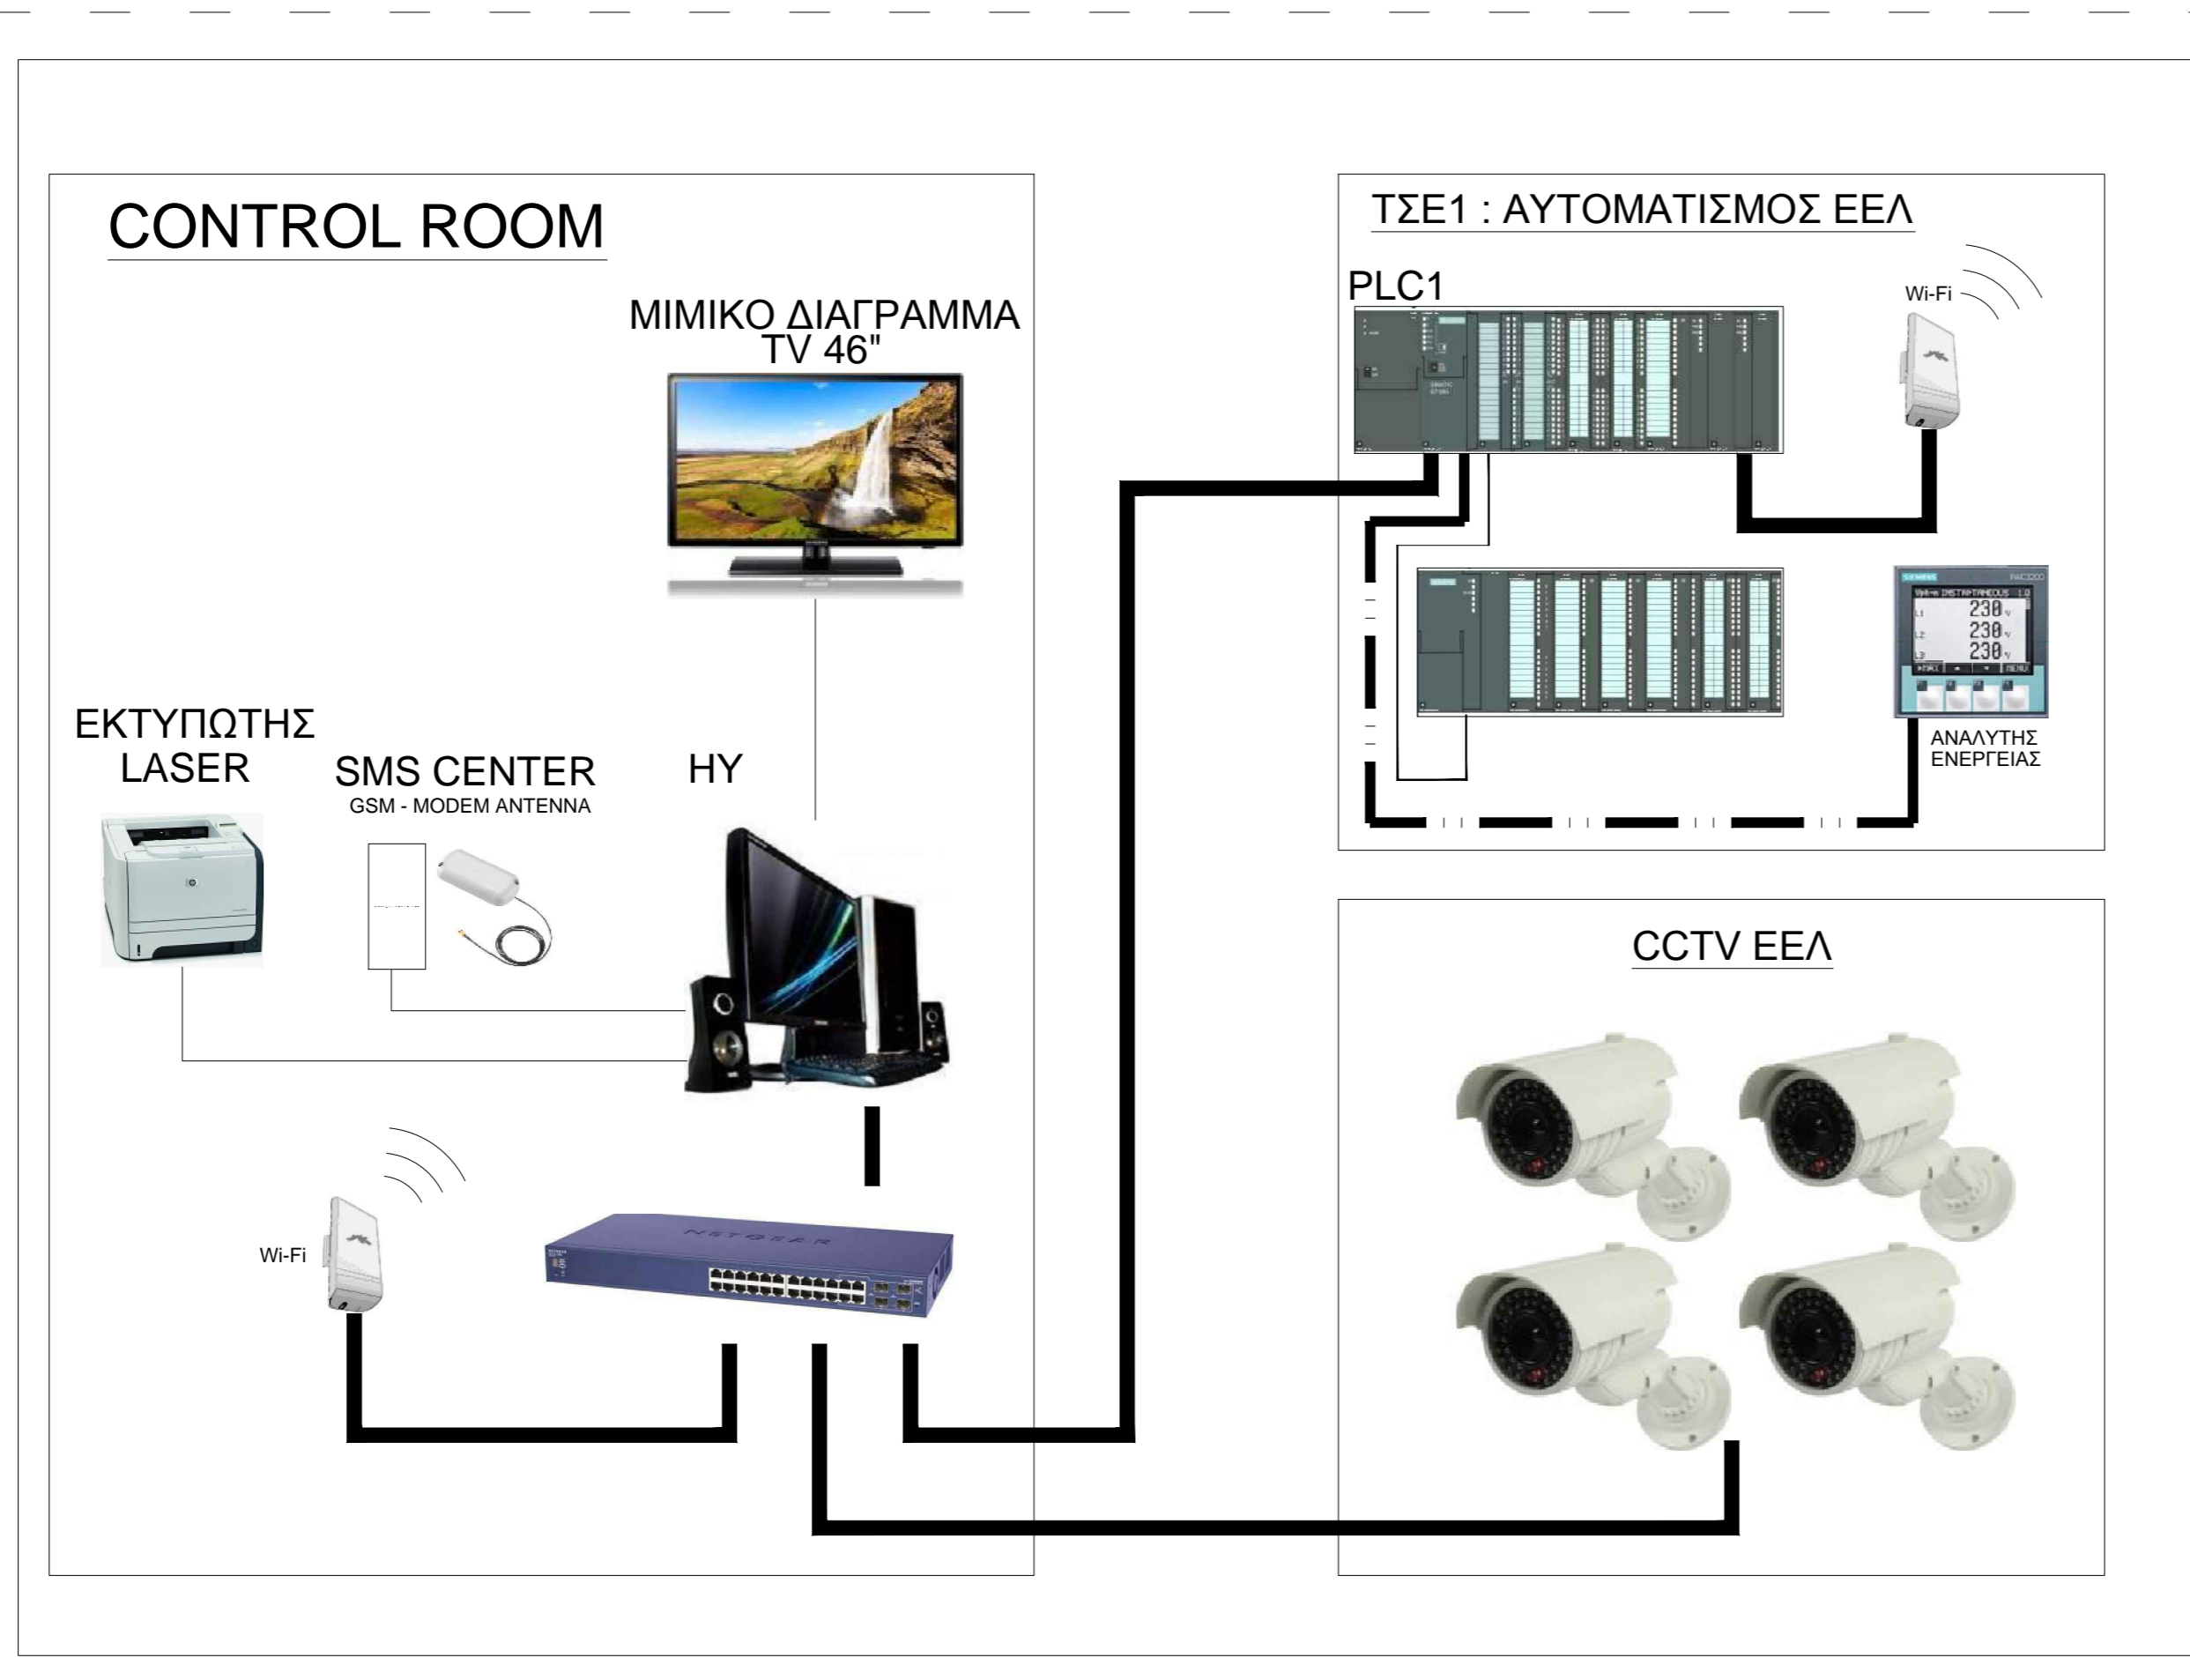

ΑΝΑΘΕΤΟΥΣΑ ΑΡΧΗ:
ΔΗΜΟΣ ΚΑΤΩ ΝΕΥΡΟΚΟΠΙΟΥ
 ΔΙΕΥΘΥΝΣΗ ΤΕΧΝΙΚΩΝ ΥΠΗΡΕΣΙΩΝ
 ΤΜΗΜΑ ΤΕΧΝΙΚΩΝ ΕΡΓΩΝ

ΣΥΜΠΡΑΤΤΟΝΤΑ ΓΡΑΦΕΙΑ ΜΕΛΕΤΩΝ :
 "Γεώργιος Φράγκος"- "Κων/νος Θεοδωρόπουλος"- "HYDROMENT ΣΥΜΒΟΥΛΟΙ ΜΗΧΑΝΙΚΟΙ Ε.Ε."
 - "Sigma μελετών Α.Ε." - "Νικόλαος Φράγκος"
 ΔΙΕΥΘΥΝΣΗ ΣΥΜΠΡΑΞΗΣ:
 Κορίνθου 293, Πάτρα, τ.κ. 262 21, τηλ: 2610-222616, fax: 2610-225259, e-mail: info@sigmaeng.gr

ΤΙΤΛΟΣ ΣΥΜΒΑΣΗΣ:
 "ΜΕΛΕΤΗ ΑΝΤΙΚΑΤΑΣΤΑΣΗΣ ΕΓΚΑΤΑΣΤΑΣΗ ΕΠΕΞΕΡΓΑΣΙΑΣ
 ΛΥΜΑΤΩΝ (ΕΕΛ) ΔΗΜΟΥ ΚΑΤΩ ΝΕΥΡΟΚΟΠΙΟΥ"


ΟΡΙΣΤΙΚΗ ΜΕΛΕΤΗ

ΤΙΤΛΟΣ ΣΧΕΔΙΟΥ: ΔΙΑΓΡΑΜΜΑ ΣΥΣΤΗΜΑΤΟΣ ΑΥΤΟΜΑΤΙΣΜΟΥ	ΑΡΙΘΜΟΣ ΣΧΕΔΙΟΥ: 13
	ΚΛΙΜΑΚΑ: -

Σύνταξη Υδραυλικής Μελέτης	Σύνταξη Η/Μ Μελέτης	Σύνταξη Χημικοτεχνικής Μελέτης	Σύνταξη Περιβαλλοντικής Μελέτης
Γιώργος Φράγκος Κώστας Θεοδωρόπουλος Σπύρος Φράγκος Χαρ. Παπαθεοδώρου Σαλώμη Βασιλαματζή Κώστας Παντελόπουλος	Βαγγέλης Αρκαλής Κώστας Κανέλλος Δημήτρης Νικολόπουλος	Χαρίκλεια Φιλοξενίδη Κοσμάς Γεωργόπουλος	Νίκος Φράγκος Χαρίκλεια Φιλοξενίδη Κοσμάς Γεωργόπουλος

ΠΑΤΡΑ, ΜΑΡΤΙΟΣ 2014

ΣΥΝΤΟΝΙΣΤΗΣ ΟΜΑΔΑΣ ΜΕΛΕΤΗΣ: ΓΙΩΡΓΟΣ ΦΡΑΓΚΟΣ Πολιτικός Μηχανικός	 ΓΕΩΡΓΙΟΣ ΝΙΚ. ΦΡΑΓΚΟΣ ΠΟΛΙΤΙΚΟΣ ΜΗΧΑΝΙΚΟΣ ΚΟΡΙΝΘΟΥ 293 - ΠΑΤΡΑ ΤΗΛ 2610-222616 Α.Φ.Μ. 020734059 - Δ.Ο.Υ. Γ. ΠΑΤΡΩΝ
---	---

Ο ΕΠΙΒΛΕΠΩΝ ΜΗΧΑΝΙΚΟΣ: ΓΕΩΡΓΙΟΣ ΠΑΠΑΣΤΕΡΓΙΟΥ Μηχανολόγος Μηχανικός Τ.Ε.	
---	---

Ο ΠΡΟΪΣΤΑΜΕΝΟΣ ΤΗΣ ΔΙΕΥΘΥΝΣΗΣ ΤΕΧΝΙΚΩΝ ΥΠΗΡΕΣΙΩΝ: ΔΗΜΗΤΡΙΟΣ ΧΑΡΙΖΑΝΗΣ Τοπογράφος Μηχανικός Τ.Ε.	
--	--