



Λεπτομέρεια "3" κλίμακα 1:20

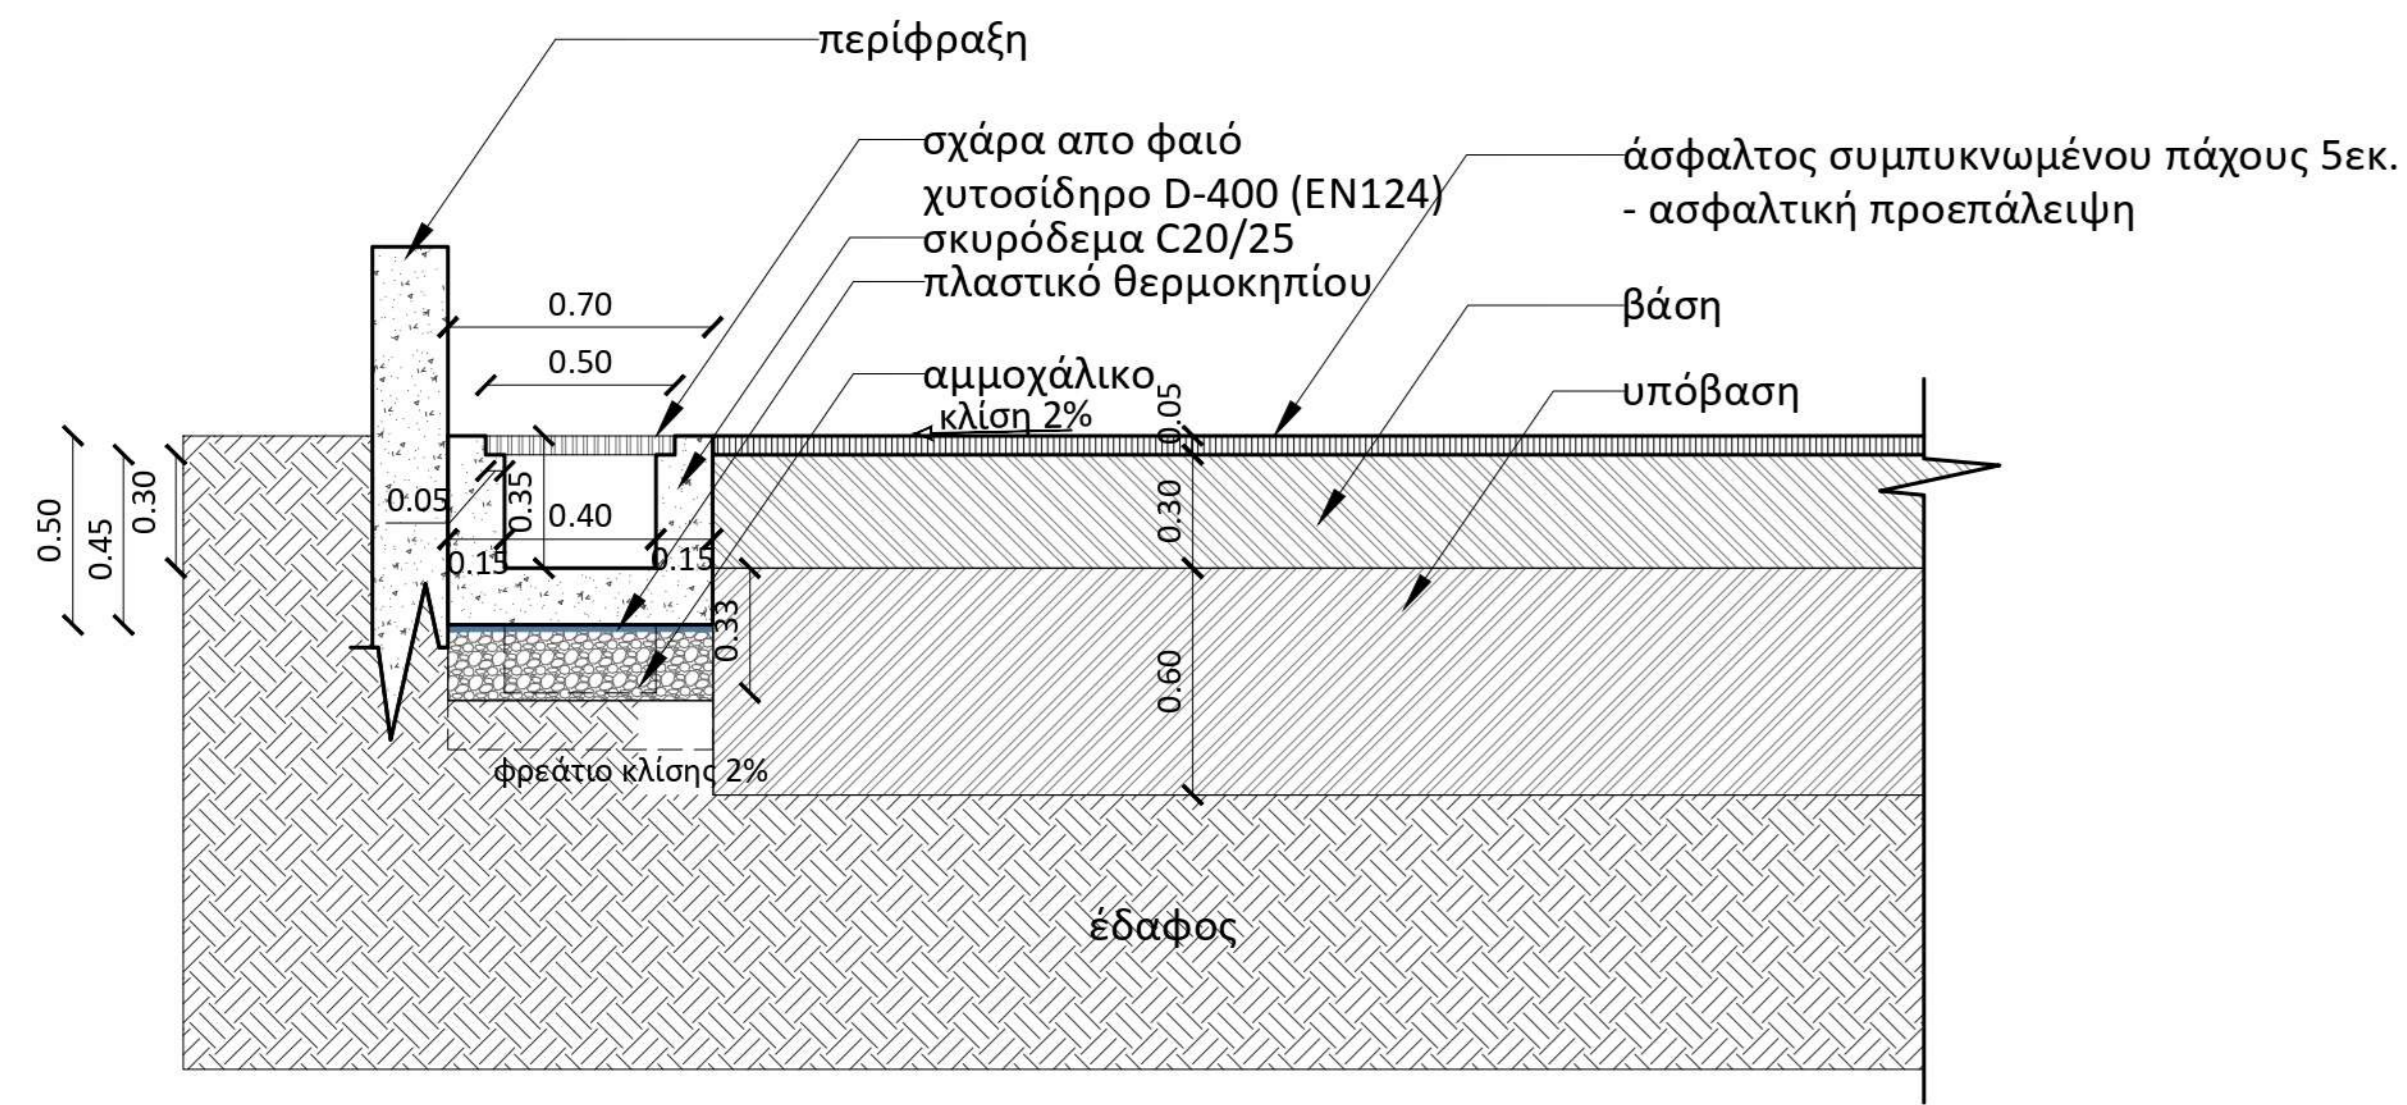


Λεπτομέρεια "4" κλίμακα 1-10


τομή στεγάστρου

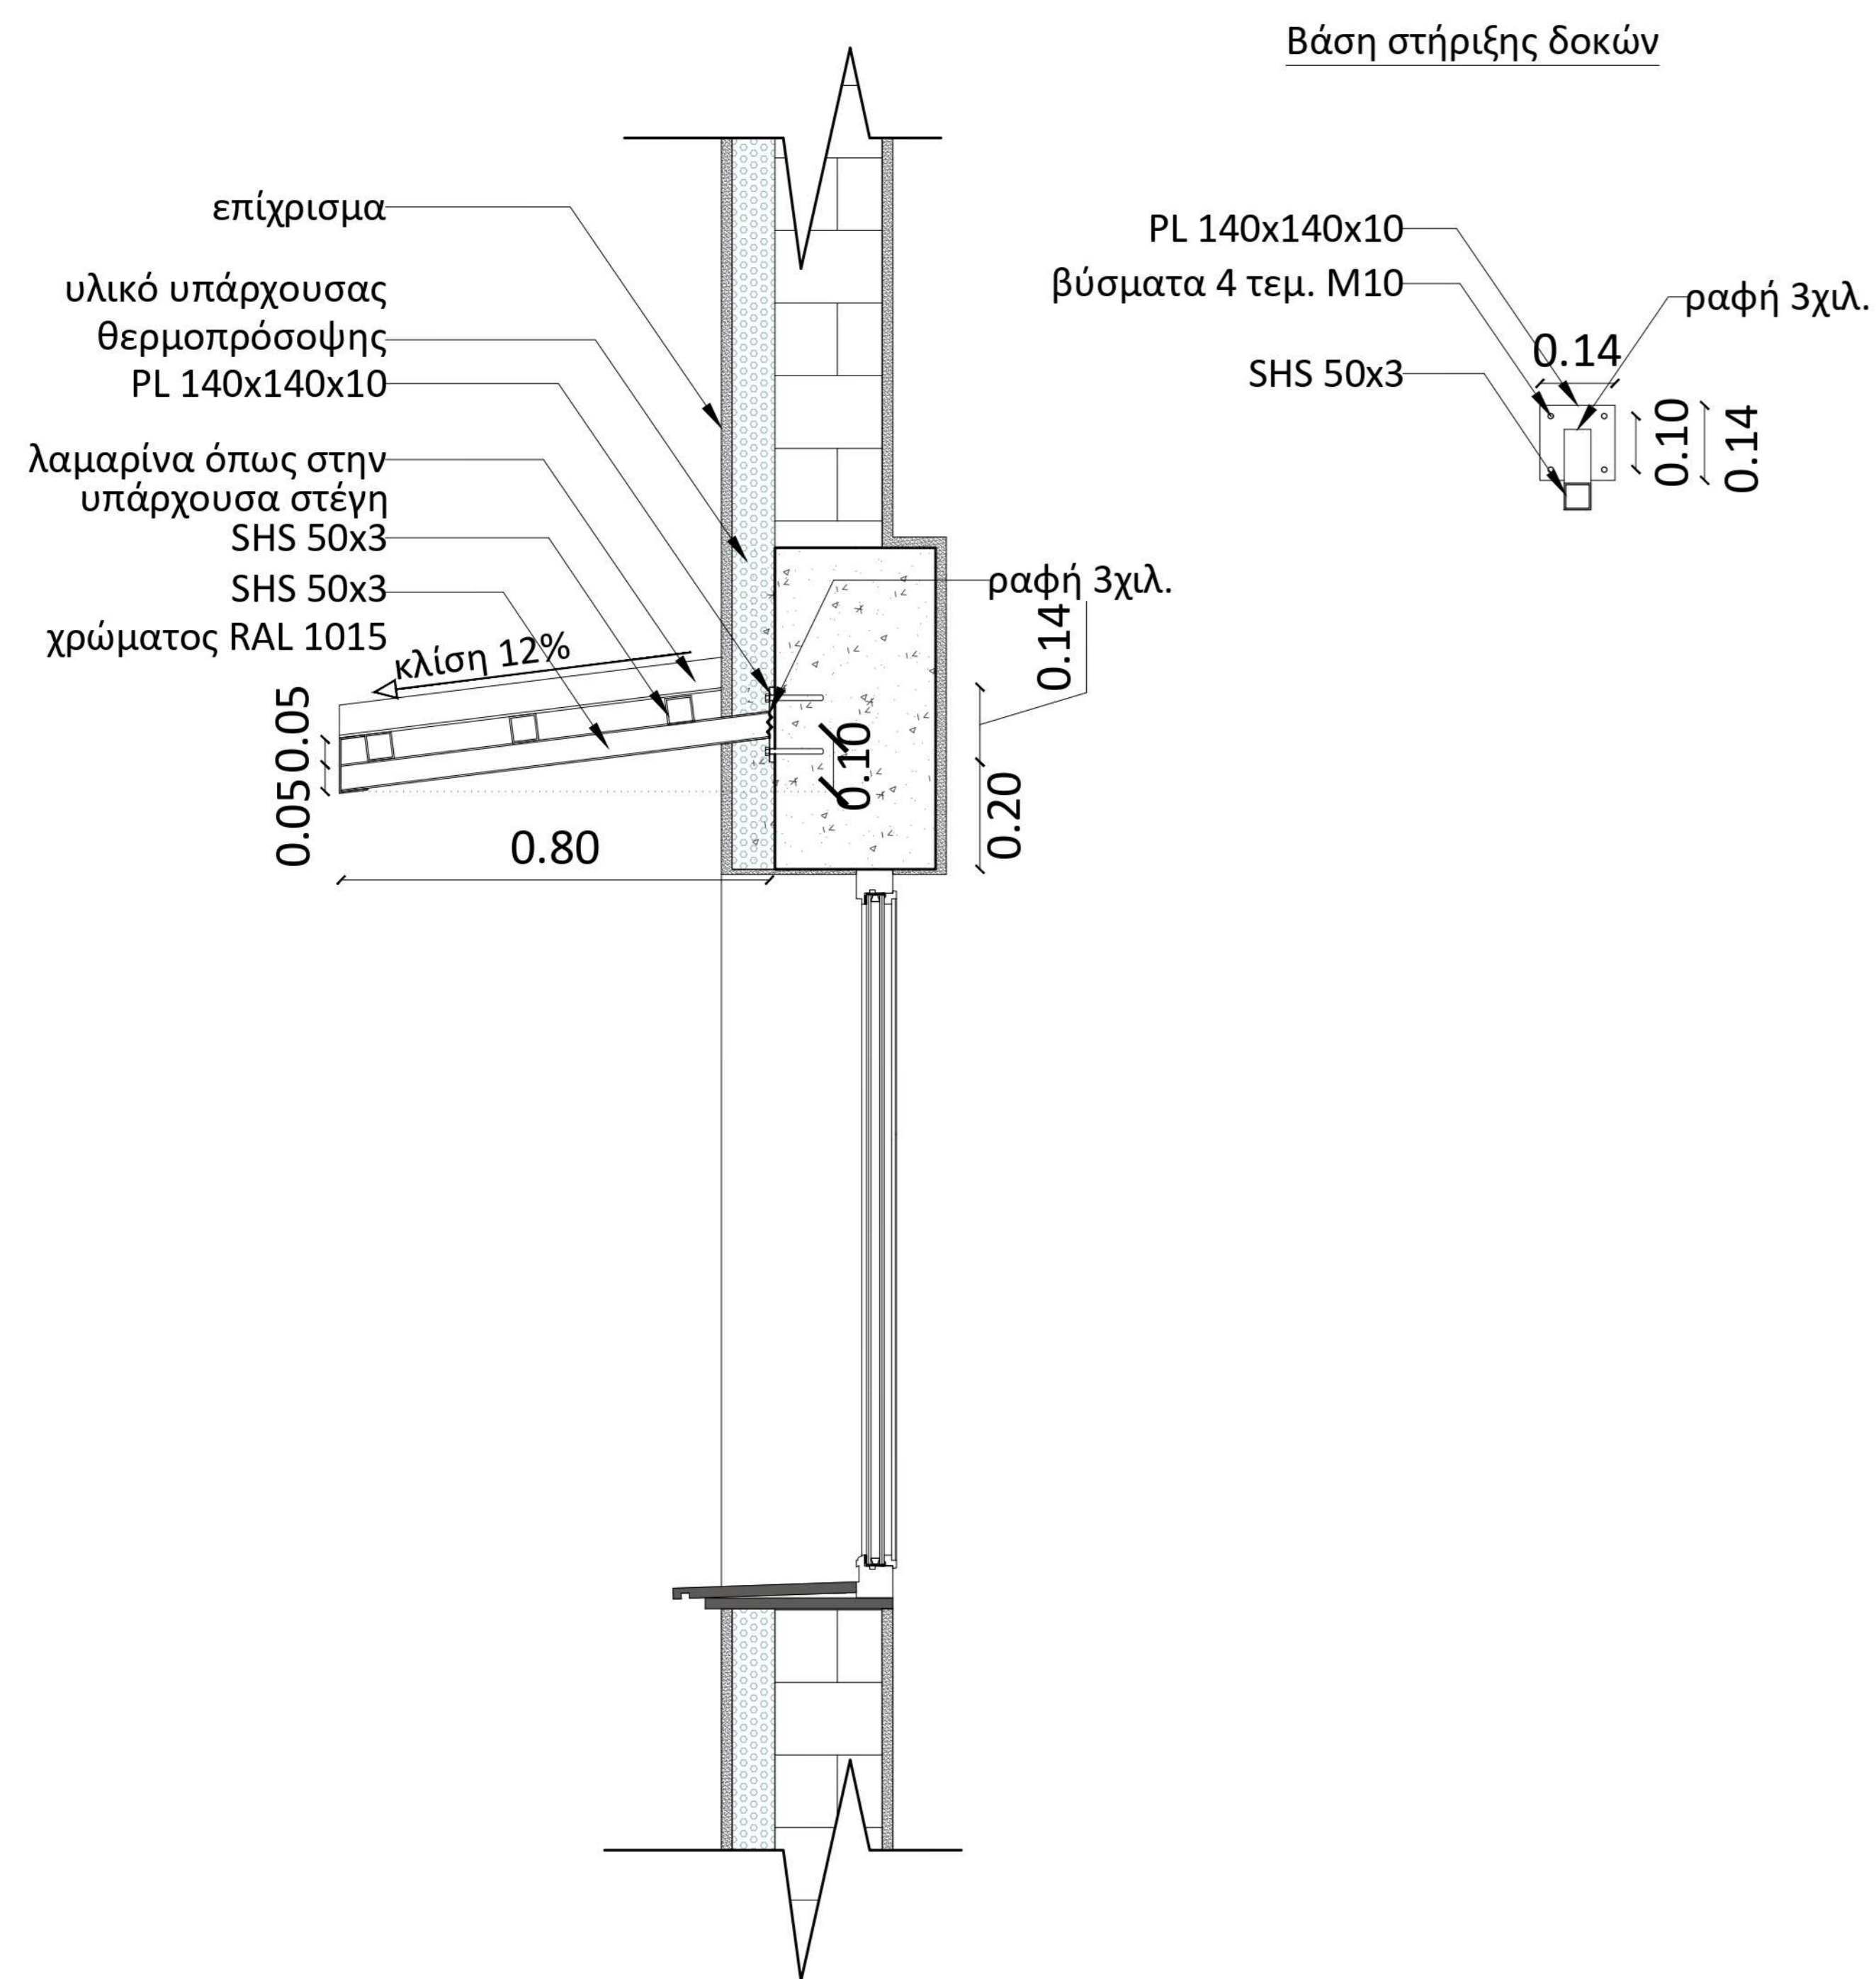

Λεπτομέρεια "5" κλίμακα 1-20

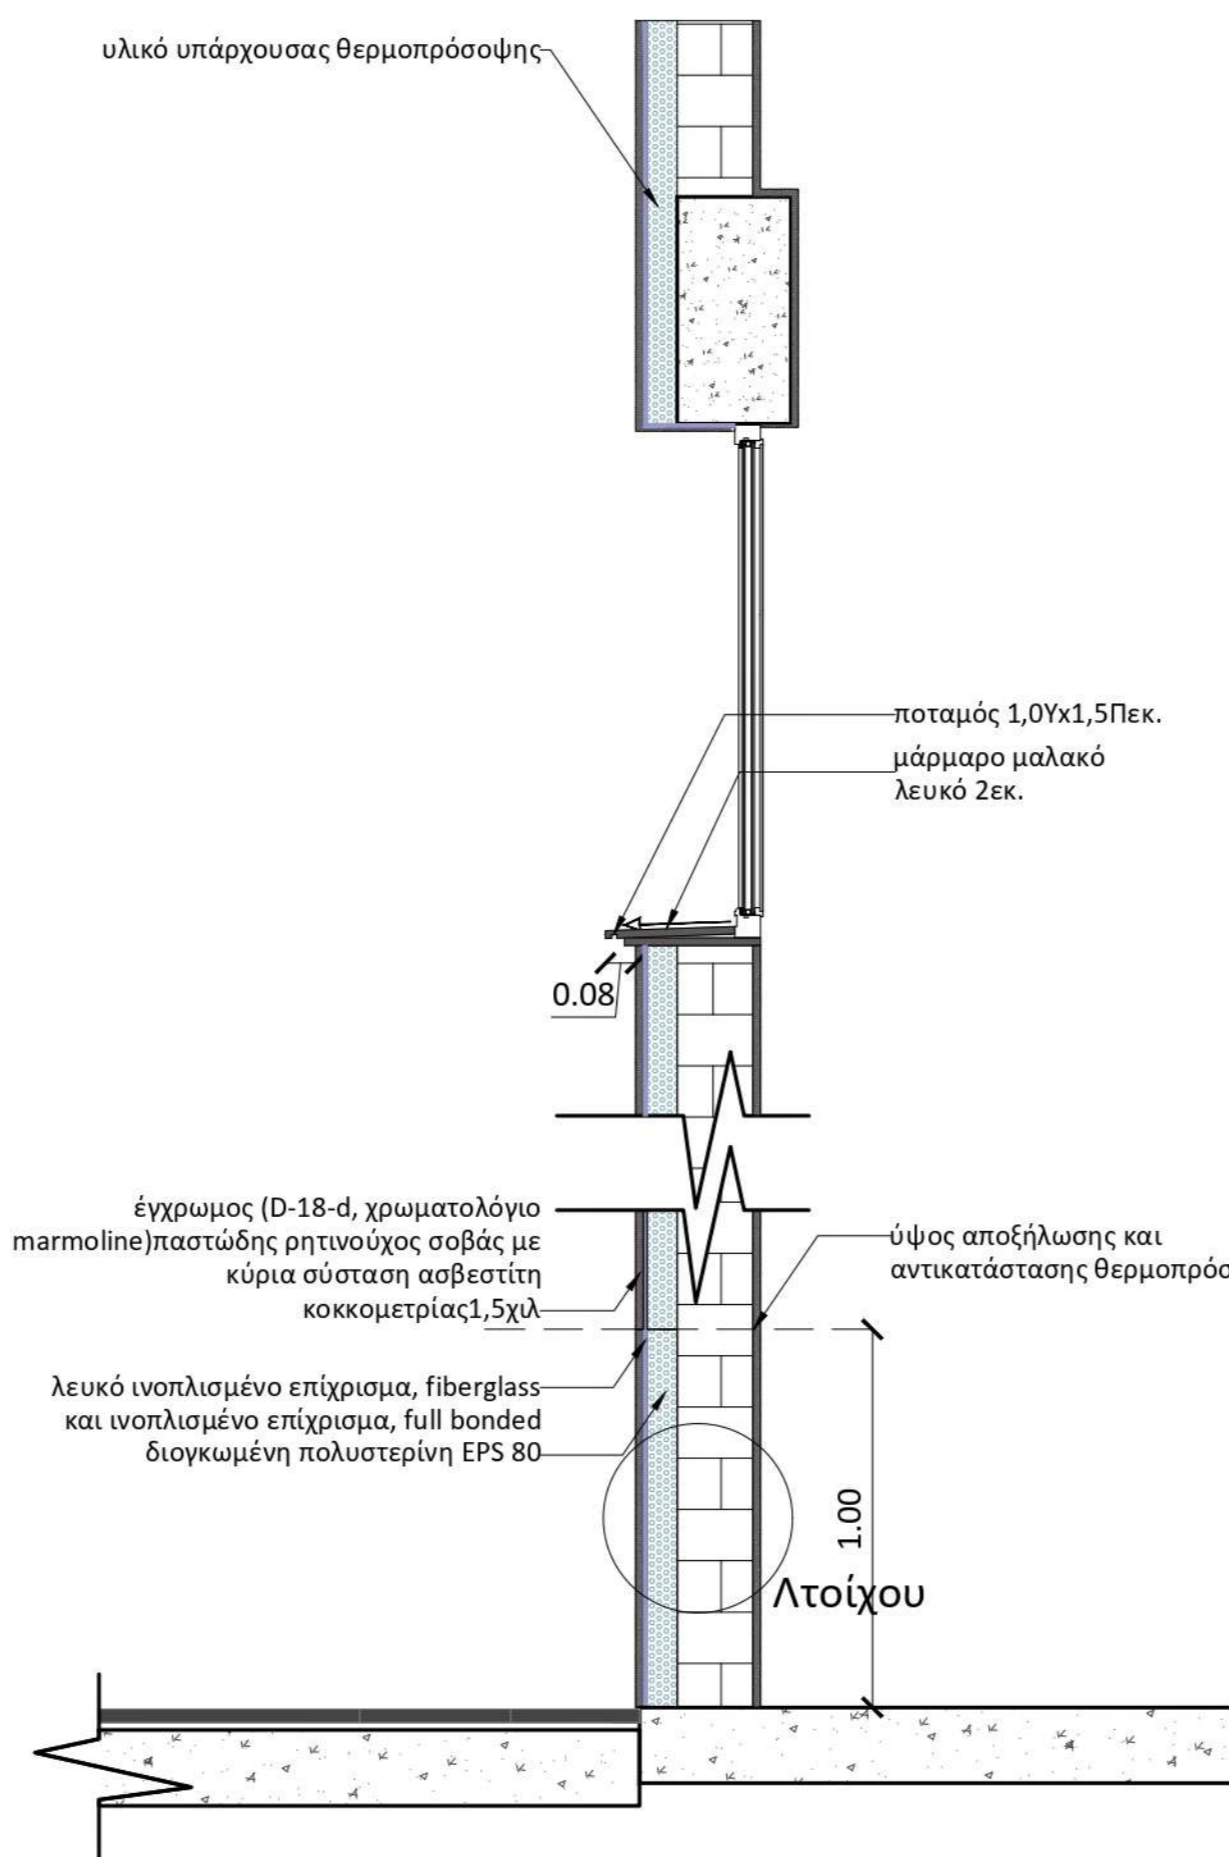


Λεπτομέρεια "τοίχου"

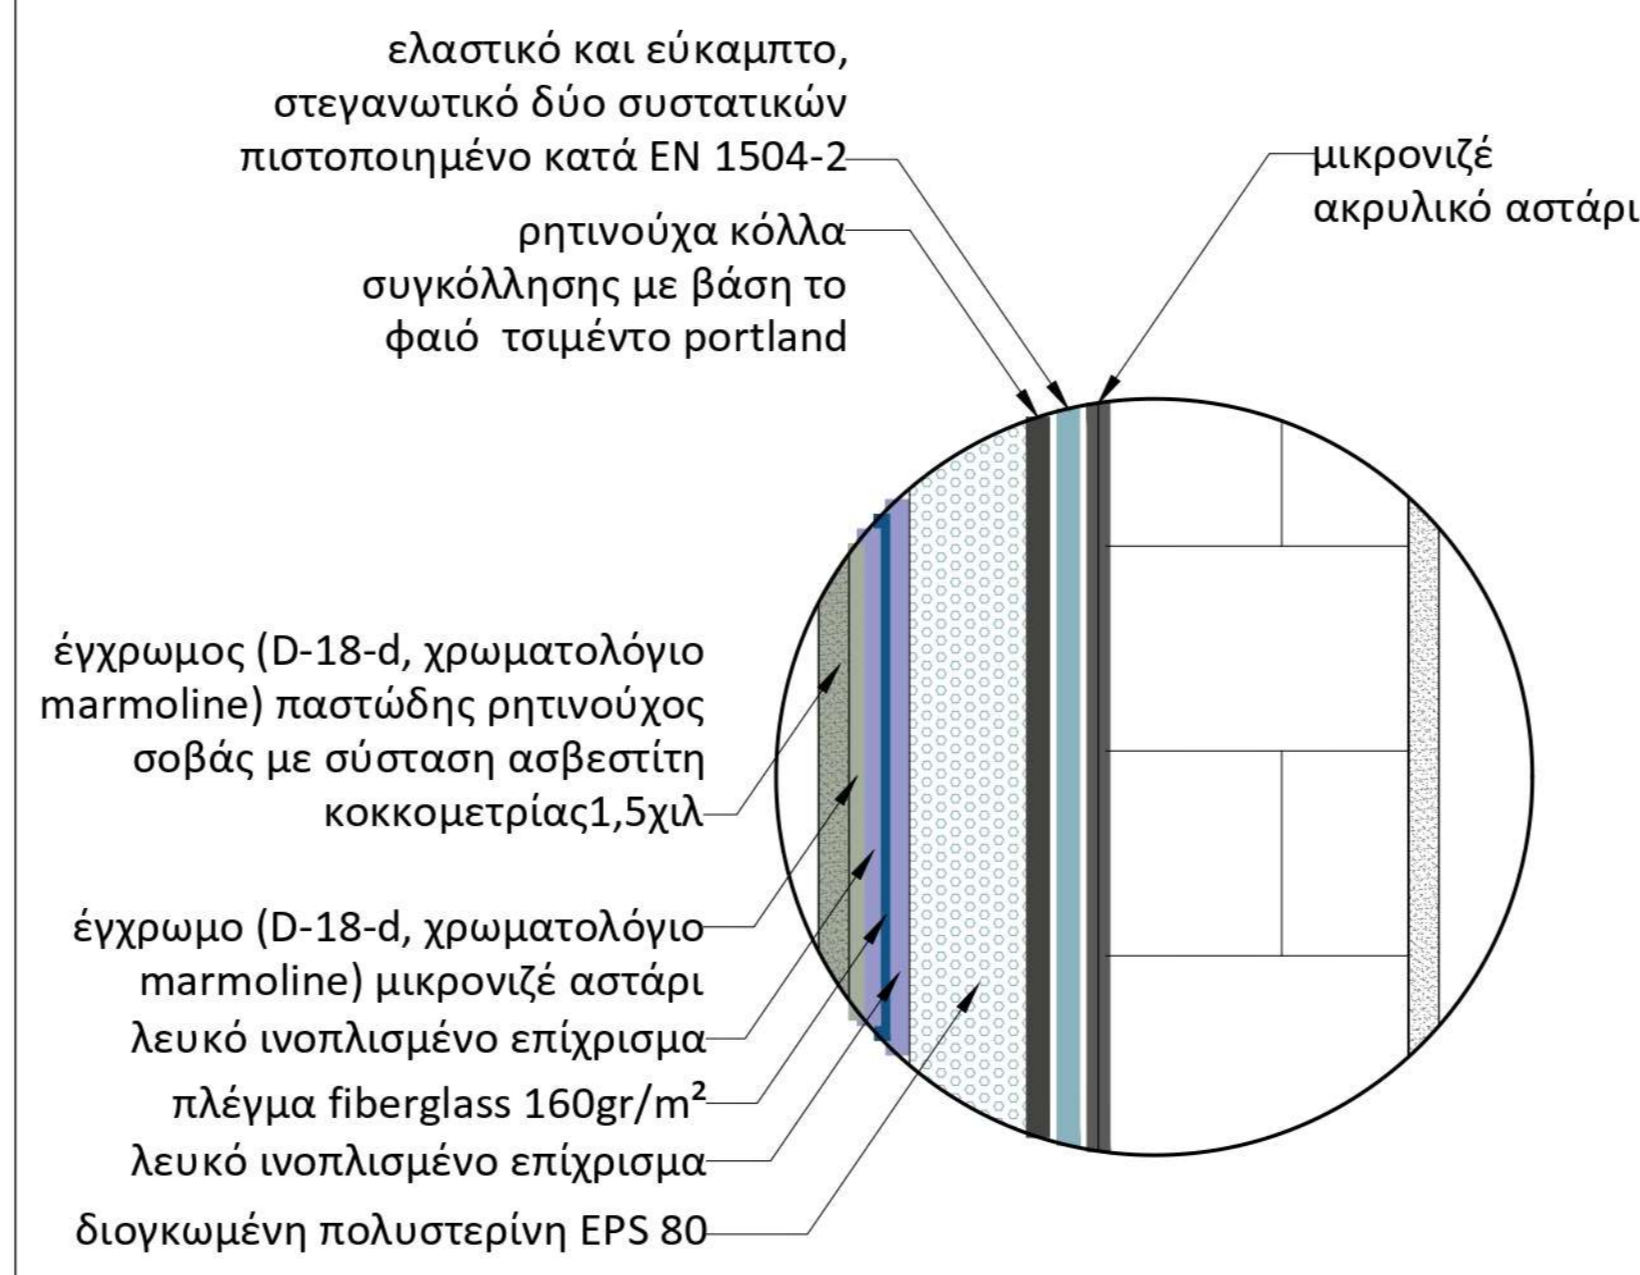


Λεπτομέρεια "6" κλίμακα 1:20

κάτοψη βρύσης

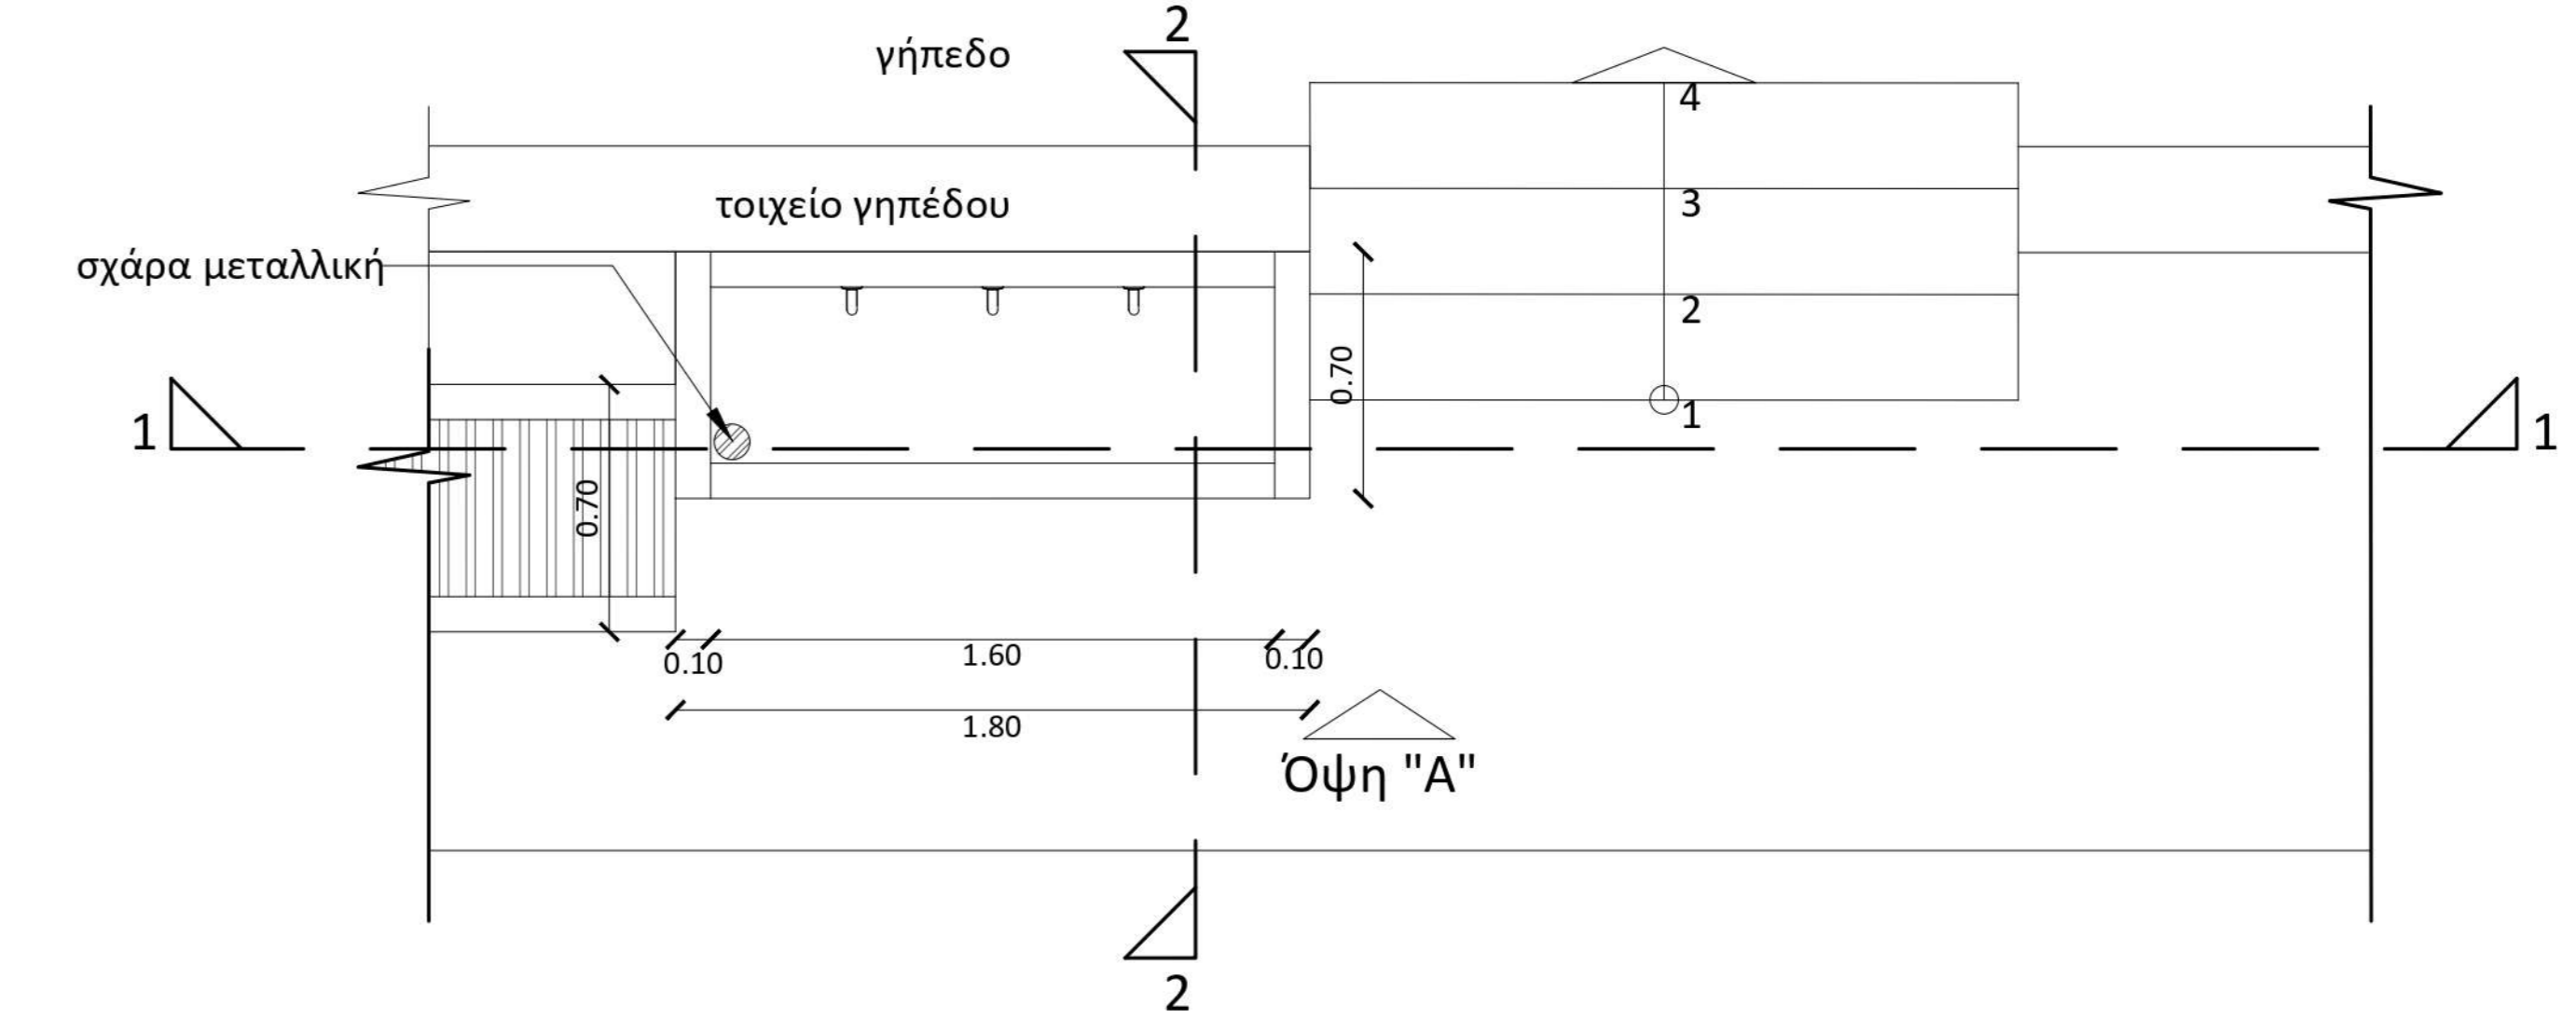

Τομή "1-1"

Τομή "2-2"

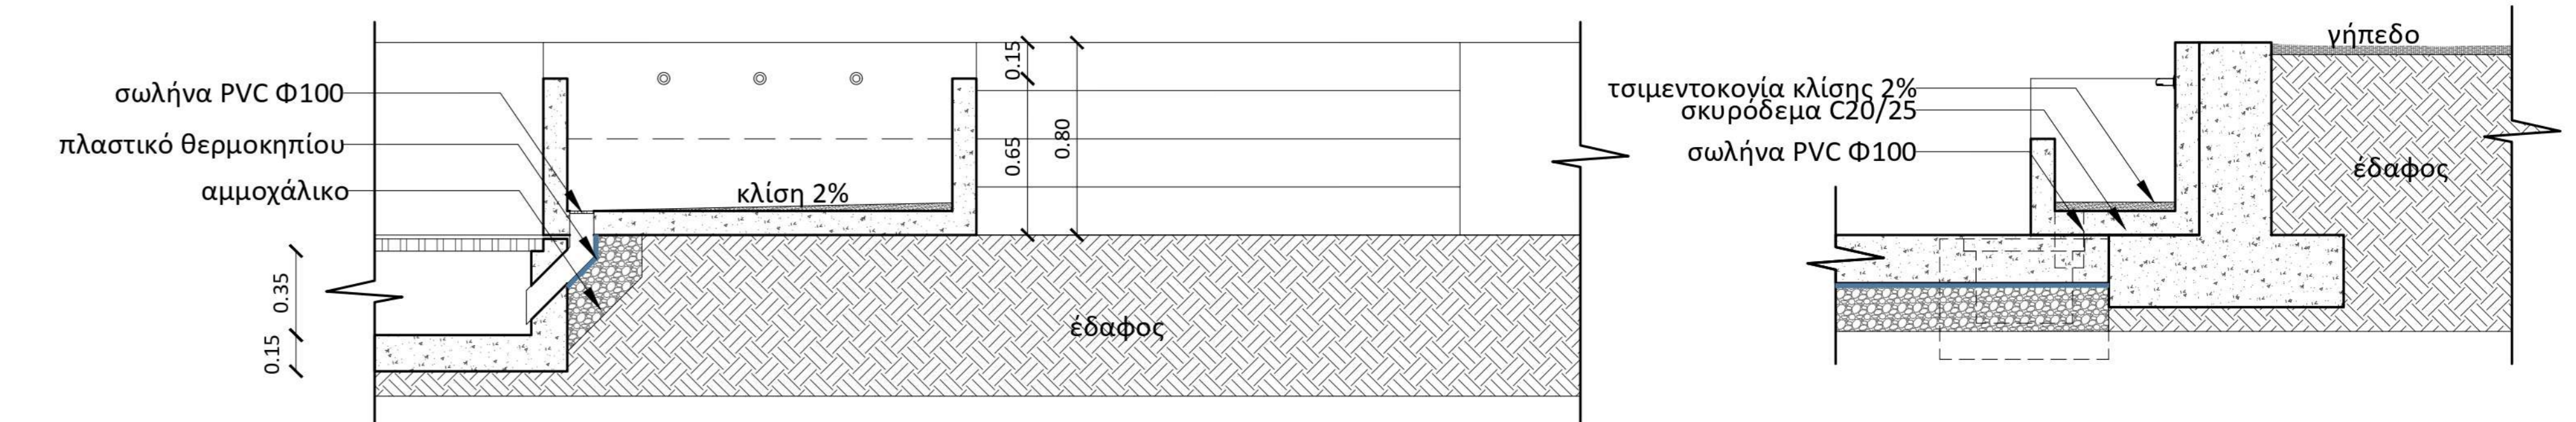

Όψη "Α"

Λεπτομέρεια "4" κλίμακα 1-20

κάτοψη στεγάστρου

