


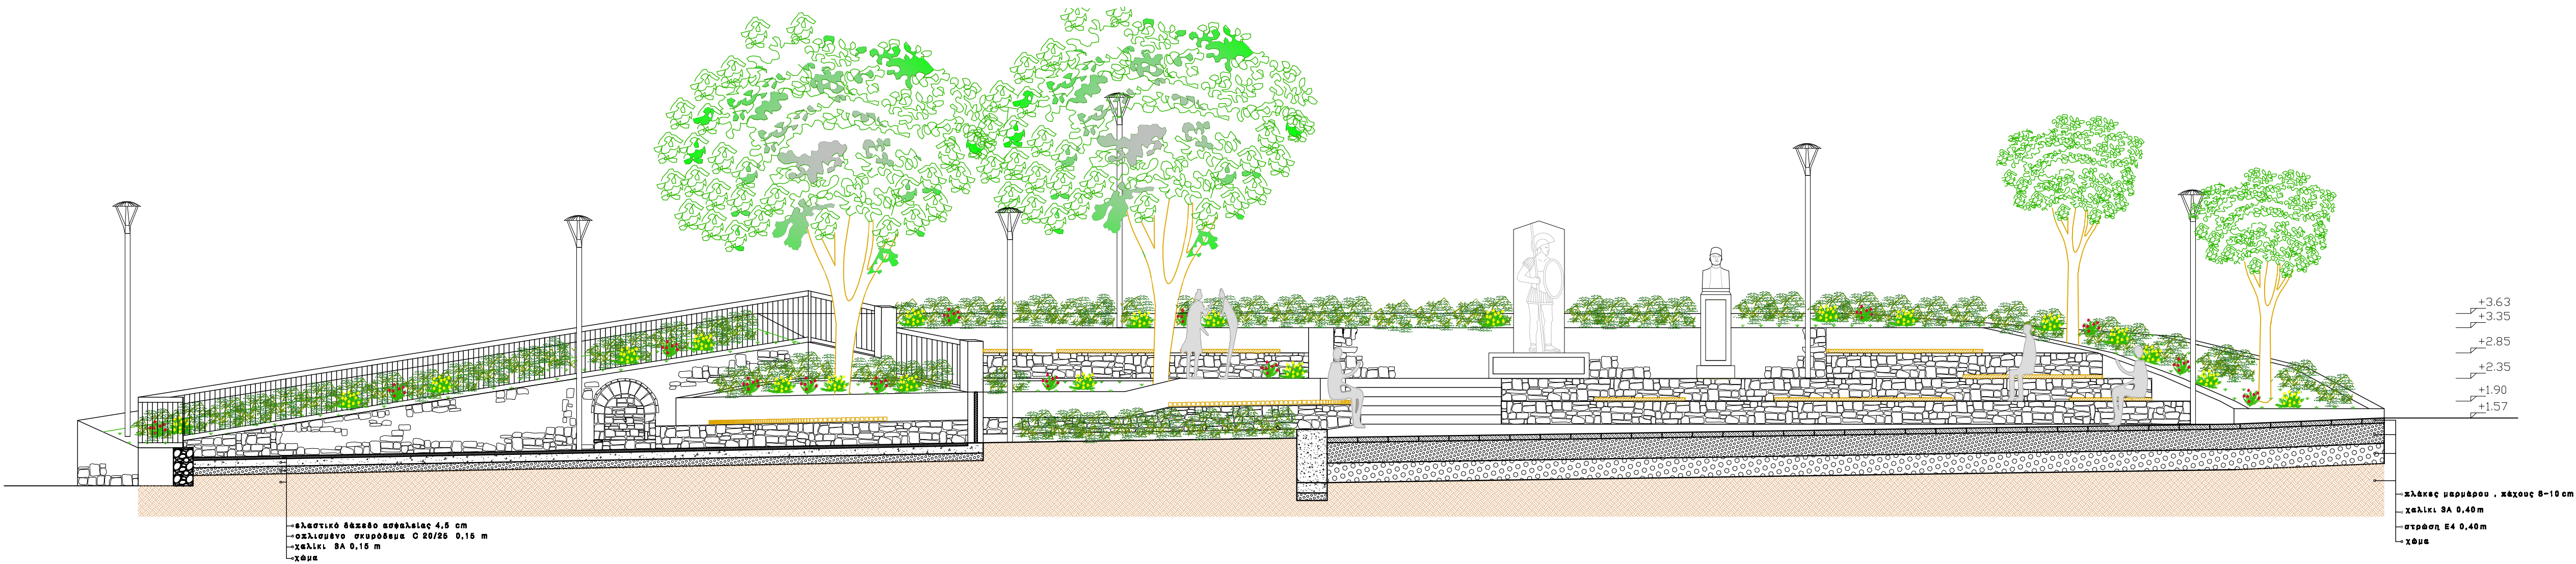

ΝΟΜΟΣ ΔΡΑΜΑΣ ΔΗΜΟΣ ΝΕΥΡΟΚΟΠΙΟΥ Δ/ΝΣΗ ΤΕΧΝΙΚΩΝ ΥΠΗΡΕΣΙΩΝ		ΔΗΜΟΣ ΝΕΥΡΟΚΟΠΙΟΥ
ΜΕΛΕΤΗ : ΑΝΑΠΛΑΣΗ ΠΛΑΤΕΙΑΣ ΒΟΛΑΚΑ		
ΧΩΡΟΣ ΟΙΚΙΣΜΟΣ ΒΟΛΑΚΑ ΔΗΜΟΥ ΝΕΥΡΟΚΟΠΙΟΥ ΔΡΑΜΑΣ		
ΑΡ. ΜΕΛΕΤ. : 5/2021		
ΘΕΜΑ ΣΧΕΔΙΟΥ ΠΡΟΤΑΣΗ ΔΙΑΜΟΡΦΩΣΗΣ - ΑΡΧΙΤΕΚΤΟΝΙΚΑ ΟΨΟΤΟΜΗ-02		ΑΡΙΘΜΟΣ ΣΧΕΔΙΟΥ A3 ΚΑΙΜΑΚΑ 1:50
Η ΜΗΧΑΝΙΚΟΣ  ΝΙΚΟΣ ΚΥΡΙΑΚΙΔΗΣ ΠΕ		ΘΕΩΡΗΘΗΚΕ  Διευθυντής Δημήτριος Παπαδόπουλος ΤΕ με αριθμό 8
ΗΜΕΡΟΜΗΝΙΑ: 06/09/2021		