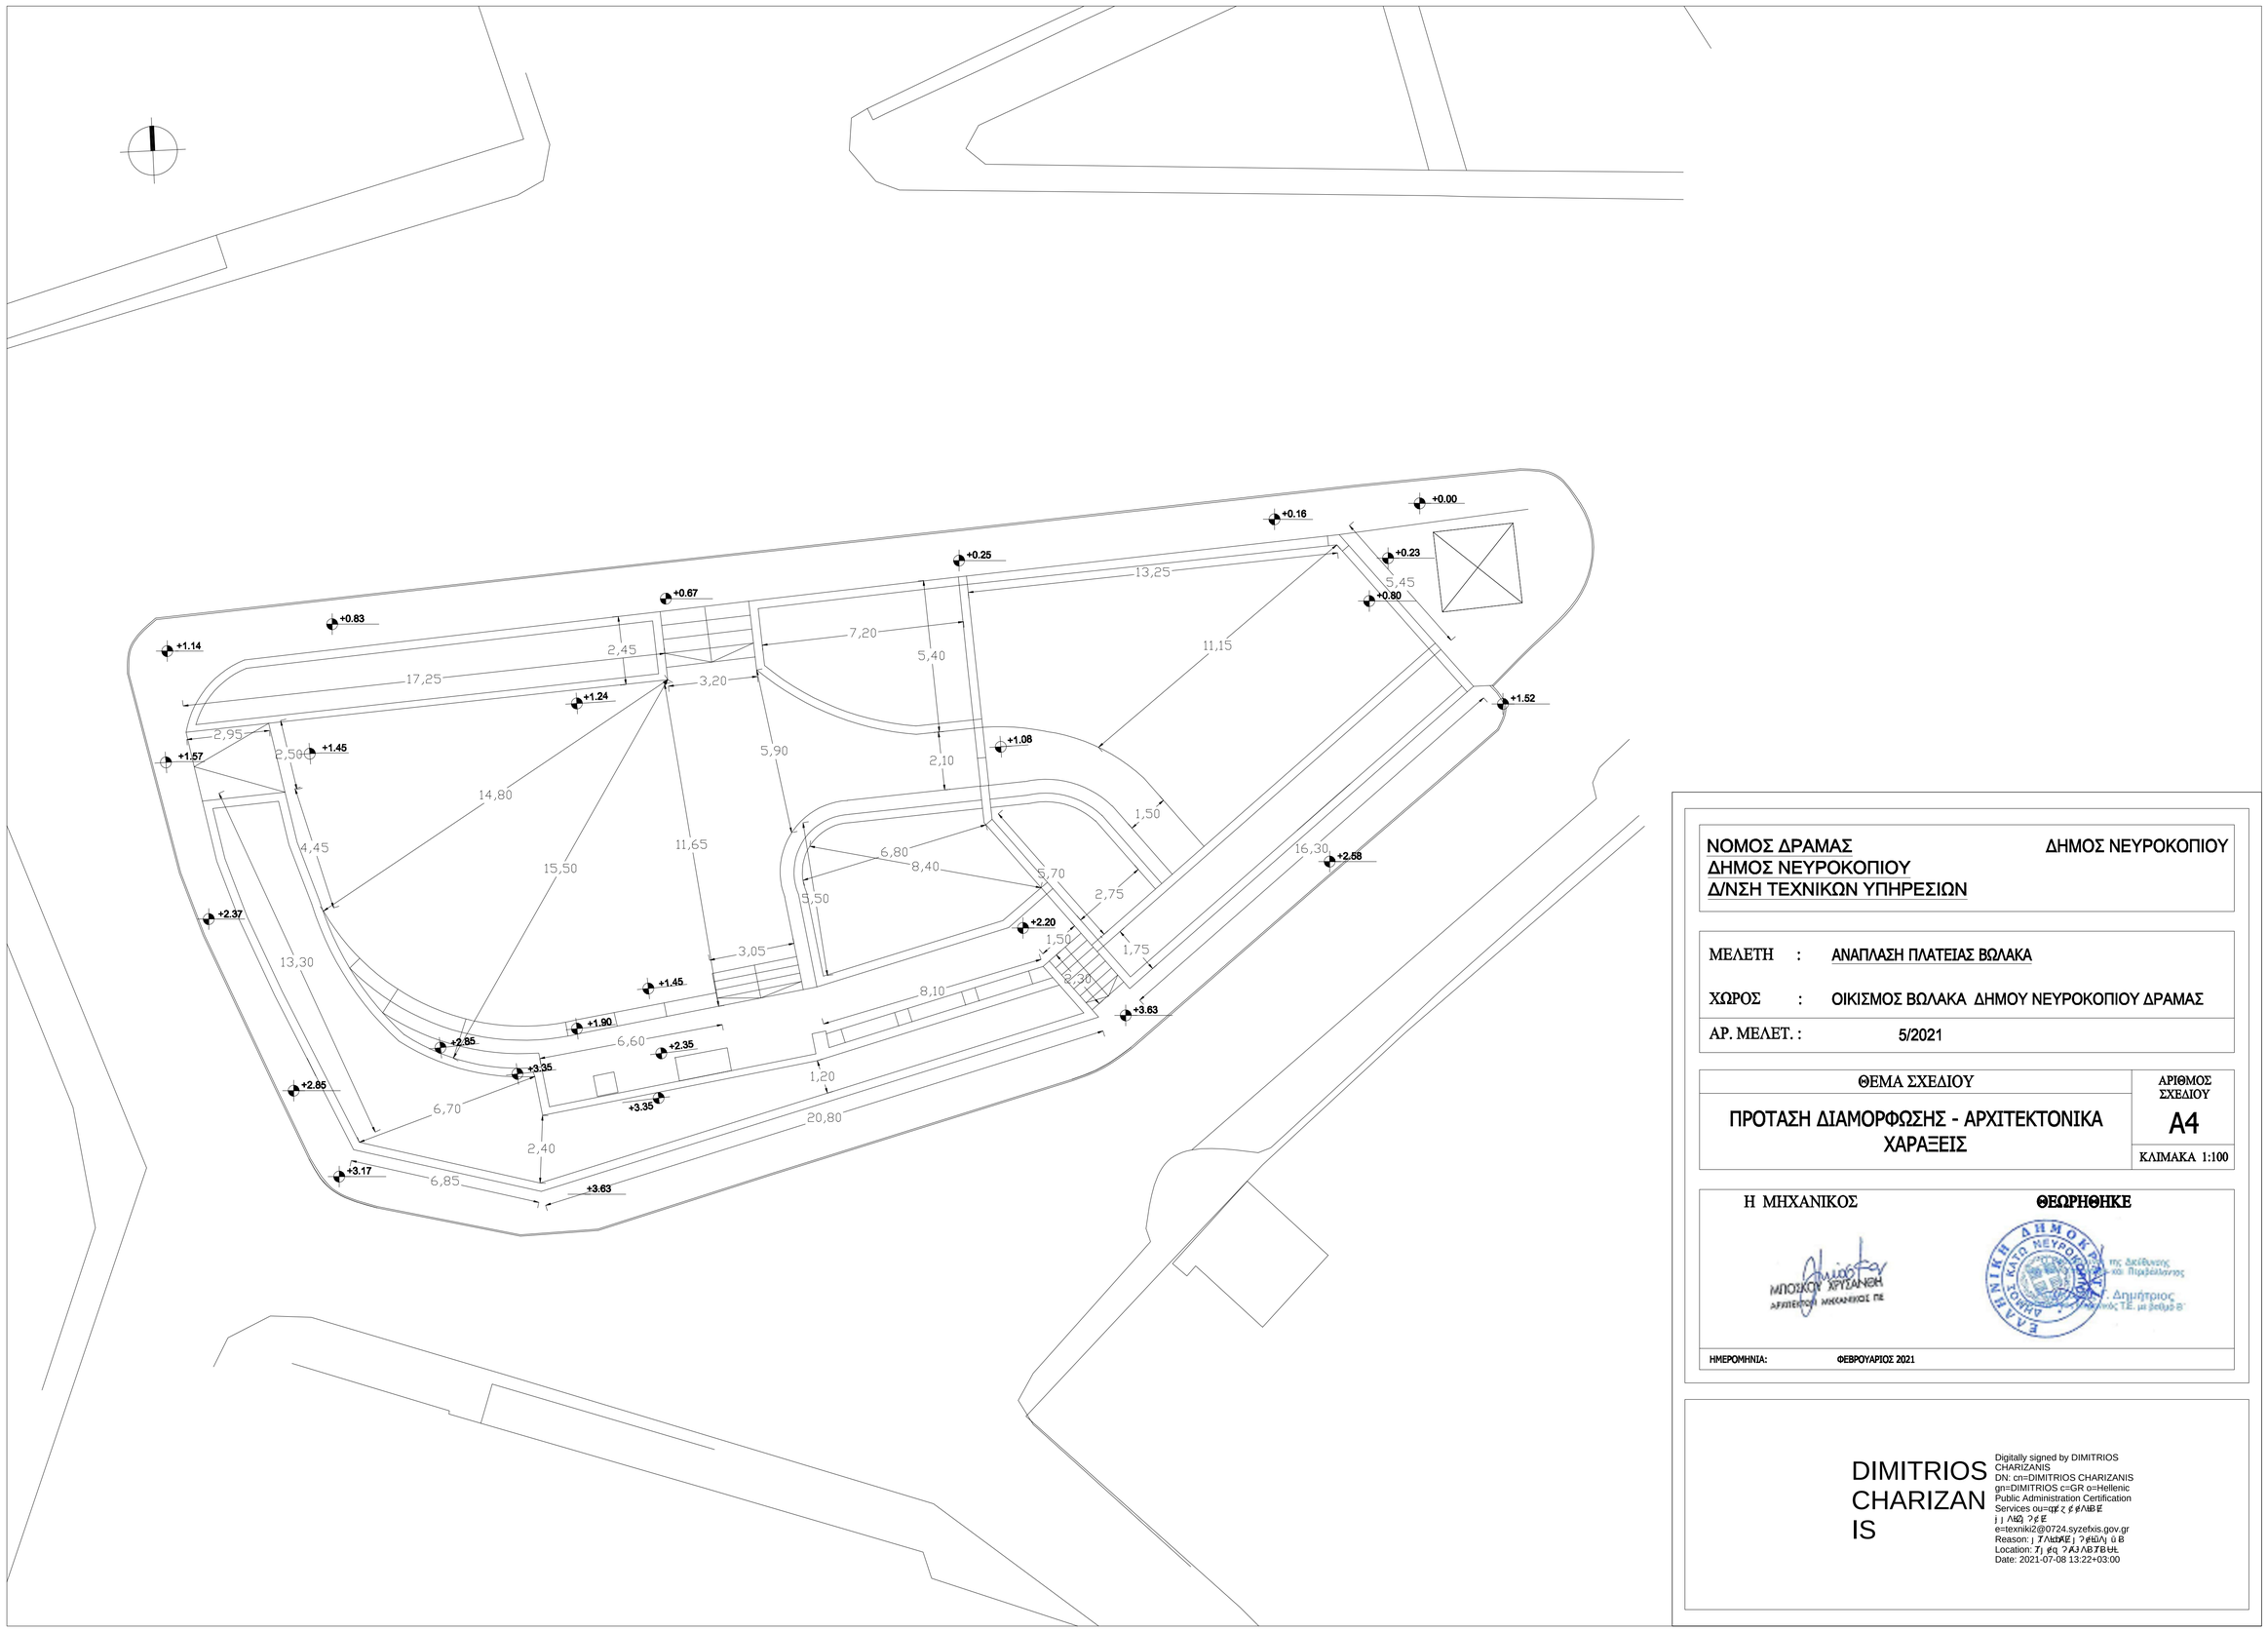

ΝΟΜΟΣ ΔΡΑΜΑΣ
ΔΗΜΟΣ ΝΕΥΡΟΚΟΠΙΟΥ
Δ/ΝΣΗ ΤΕΧΝΙΚΩΝ ΥΠΗΡΕΣΙΩΝ

ΔΗΜΟΣ ΝΕΥΡΟΚΟΠΙΟΥ

ΜΕΛΕΤΗ : ΑΝΑΠΛΑΣΗ ΠΛΑΤΕΙΑΣ ΒΩΛΑΚΑ

ΧΩΡΟΣ : ΟΙΚΙΣΜΟΣ ΒΩΛΑΚΑ ΔΗΜΟΥ ΝΕΥΡΟΚΟΠΙΟΥ ΔΡΑΜΑΣ

ΑΡ. ΜΕΛΕΤ. : 5/2021

ΘΕΜΑ ΣΧΕΔΙΟΥ	ΑΡΙΘΜΟΣ ΣΧΕΔΙΟΥ
ΠΡΟΤΑΣΗ ΔΙΑΜΟΡΦΩΣΗΣ - ΑΡΧΙΤΕΚΤΟΝΙΚΑ ΧΑΡΑΞΕΙΣ	Α4
	ΚΛΙΜΑΚΑ 1:100

Η ΜΗΧΑΝΙΚΟΣ

ΜΠΟΣΚΟΥ ΧΡΥΣΑΝΘΗ
ΑΡΧΙΤΕΚΤΟΝΑΣ ΜΗΧΑΝΙΚΟΣ ΠΕ

ΘΕΩΡΗΘΗΚΕ

ΕΛΛΗΝΙΚΗ ΔΗΜΟΚΡΑΤΙΑ ΔΗΜΟΣ ΚΑΤΩ ΝΕΥΡΟΚΟΠΙΟΥ
Ο Προϊστάμενος της Διεύθυνσης Τεχν. Υπηρεσιών
Χαριζανής Δημήτριος
Πολιτικός Μηχανικός ΤΕ με βεβαιό Β'

ΗΜΕΡΟΜΗΝΙΑ: ΦΕΒΡΟΥΑΡΙΟΣ 2021

DIMITRIOS CHARIZANIS

Digitally signed by DIMITRIOS CHARIZANIS
DN: cn=DIMITRIOS CHARIZANIS gn=DIMITRIOS c=GR o=Hellenic Public Administration Certification Services ou=qcℓ ζ ℓ ℓΛℓΒℓ ℓ ℓ ΛΙΔ ? ζ ℓ ℓ e=texniki2@0724.syzefxis.gov.gr
Reason: ℓ ΖΛℓΔℓΚℓ ℓ ? ℓℓΙΔΛ ΰ Β
Location: Ζ ℓ ℓq ? ΚΛ ΛΒΖΒΘΗ.
Date: 2021-07-08 13:22+03:00