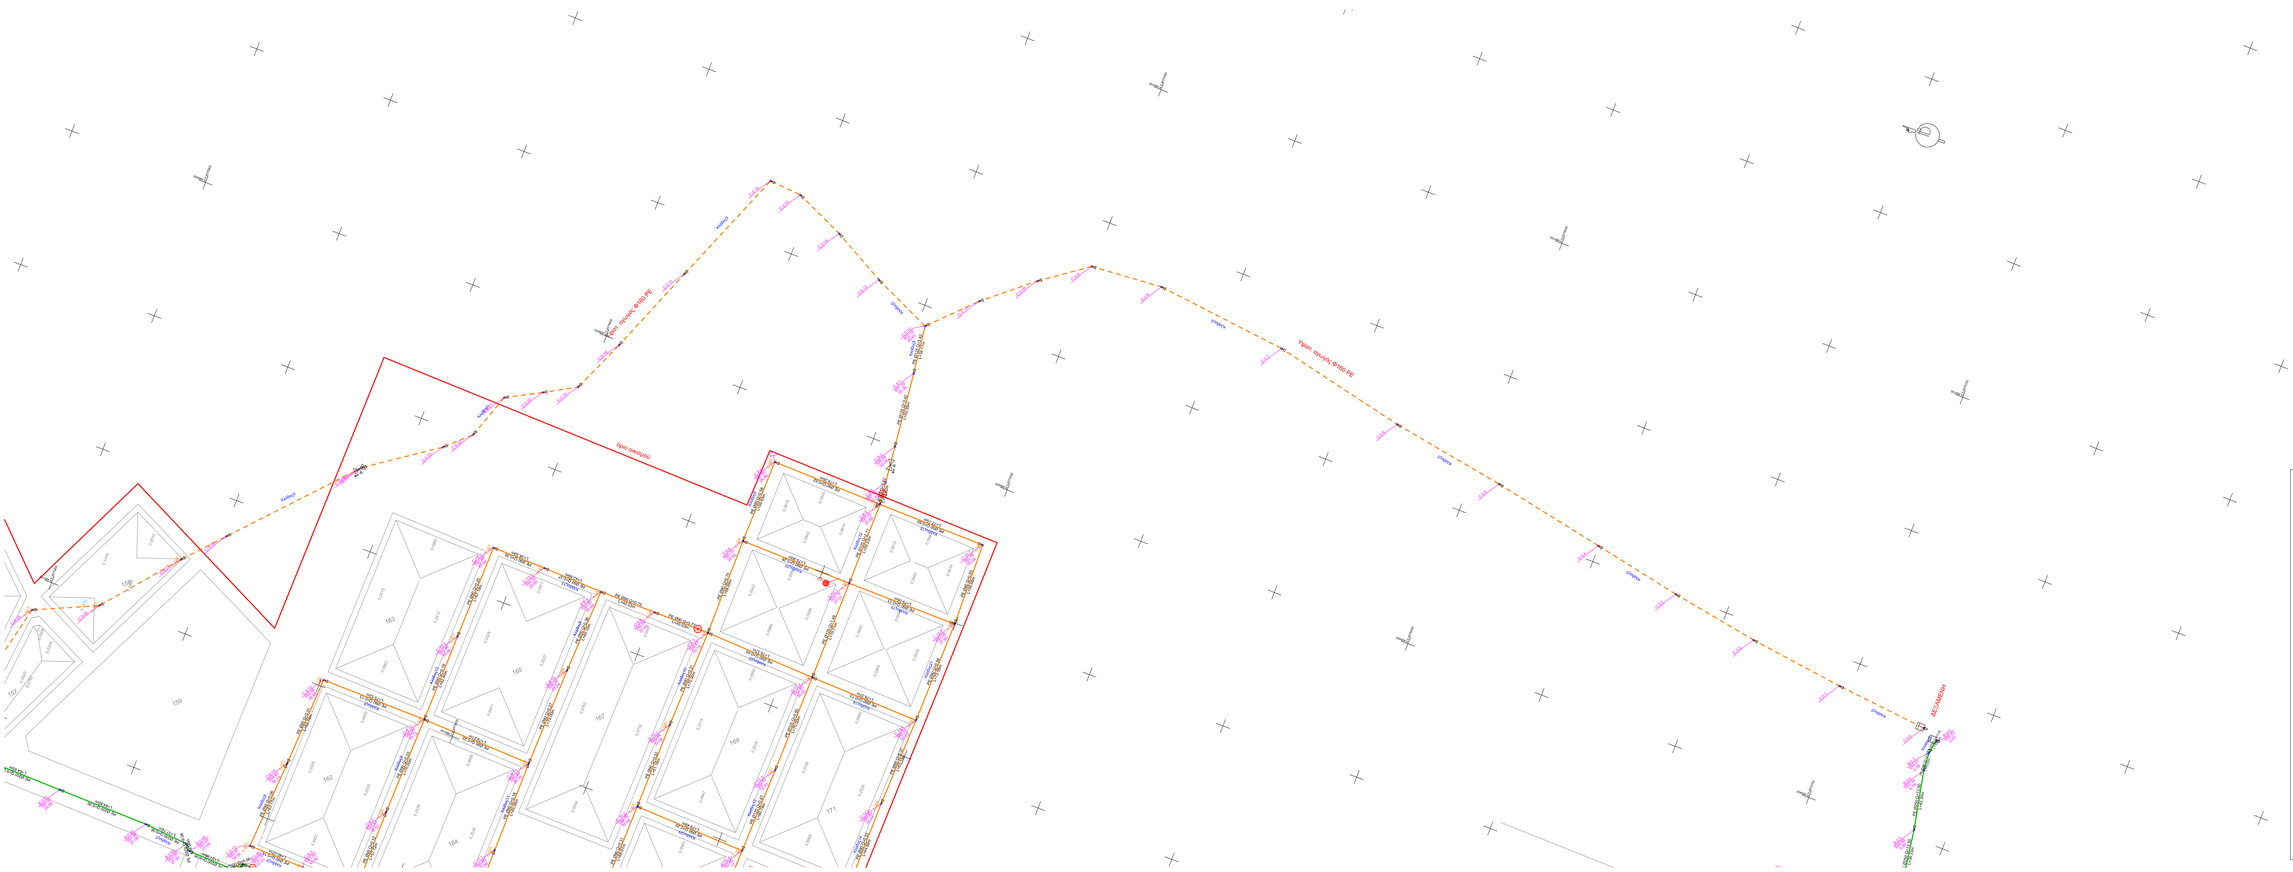

ΥΠΟΜΝΗΜΑ

Αγωγοί νέου δικτύου

Ονομα κόμβου
Υψόμετρο κόμβου
Πίεση (μ)

ΑΣ.: Φρεάτιο αντεπιστρέφουσας κίβωτο
ΕΚ: Φρεάτιο εκκένωσης δικτύου

Φρεάτια ελέγχου πίεσης

Φρεάτιο αερεξαγωγού

Φρεάτιο εκκένωσης

Δικλείδα διακοπής

Φρεάτιο διακοπέων

ΠΣ: Πυροσβεστικό σημείο

Διατηρητέο κτίριο

ΔΙΑΤΑΞΗ ΠΙΝΑΚΙΔΩΝ

①	③
②	④

ΠΡΟΣΤΑΜΕΝΗ ΑΡΧΗ	ΠΕΡΙΦΕΡΕΙΑ ΑΝΑΤΟΛΙΚΗΣ ΜΑΚΕΔΟΝΙΑΣ & ΘΡΑΚΗΣ ΠΕΡΙΦΕΡΕΙΑΚΗ ΕΝΟΤΗΤΑ ΔΡΑΜΑΣ ΔΗΜΟΣ ΚΑΤΩ ΝΕΥΡΟΚΟΠΙΟΥ
ΕΡΓΟ:	ΑΝΤΙΚΑΤΑΣΤΑΣΗ ΔΙΚΤΥΟΥ ΥΔΡΕΥΣΗΣ Δ.Κ. ΚΑΤΩ ΝΕΥΡΟΚΟΠΙΟΥ
ΣΤΑΔΙΟ ΜΕΛΕΤΗΣ:	ΟΡΙΣΤΙΚΗ ΜΕΛΕΤΗ
ΑΡΙΘ. ΣΧΕΔΙΟΥ	Θ Ε Μ Α
Ο3	ΟΡΙΖΟΝΤΙΟΓΡΑΦΙΑ 3 εσωτερικού δικτύου
ΚΛΙΜΑΚΑ 1:1000	
ΣΥΝΤΑΞΗ	Υ Π Ο Γ Ρ Α Φ Η
ΚΟΥΚΝΑΚΟΣ ΠΑΝΑΓΙΩΤΗΣ «ΤΟΠ», ΜΗΧΑΝΙΚΟΣ ΜΕΡΙΜΝΑΣ 46 ΕΩΡΡΕΣ Τ.Κ 62125 ΤΗΛ. 2321 304151	PANAGIOTIS KOUKNAKOS Digitally signed by PANAGIOTIS KOUKNAKOS Date: 2020.02.20 13:49:58 +02'00'
ΚΑΤΩ ΝΕΥΡΟΚΟΠΙ ΔΕΚΕΜΒΡΙΟΣ 2019	
Ε Λ Ε Γ Χ Ο Σ Υ Π Η Ρ Ε Σ Ι Α Σ	
	DIMITRIOS CHARIZANIS Digitally signed by DIMITRIOS CHARIZANIS Date: 2020.02.24 10:02:04 +02'00'
Ε Γ Κ Ρ Ι Τ Ε Κ Η Α Π Ο Φ Α Σ Η	ΑΡ.