
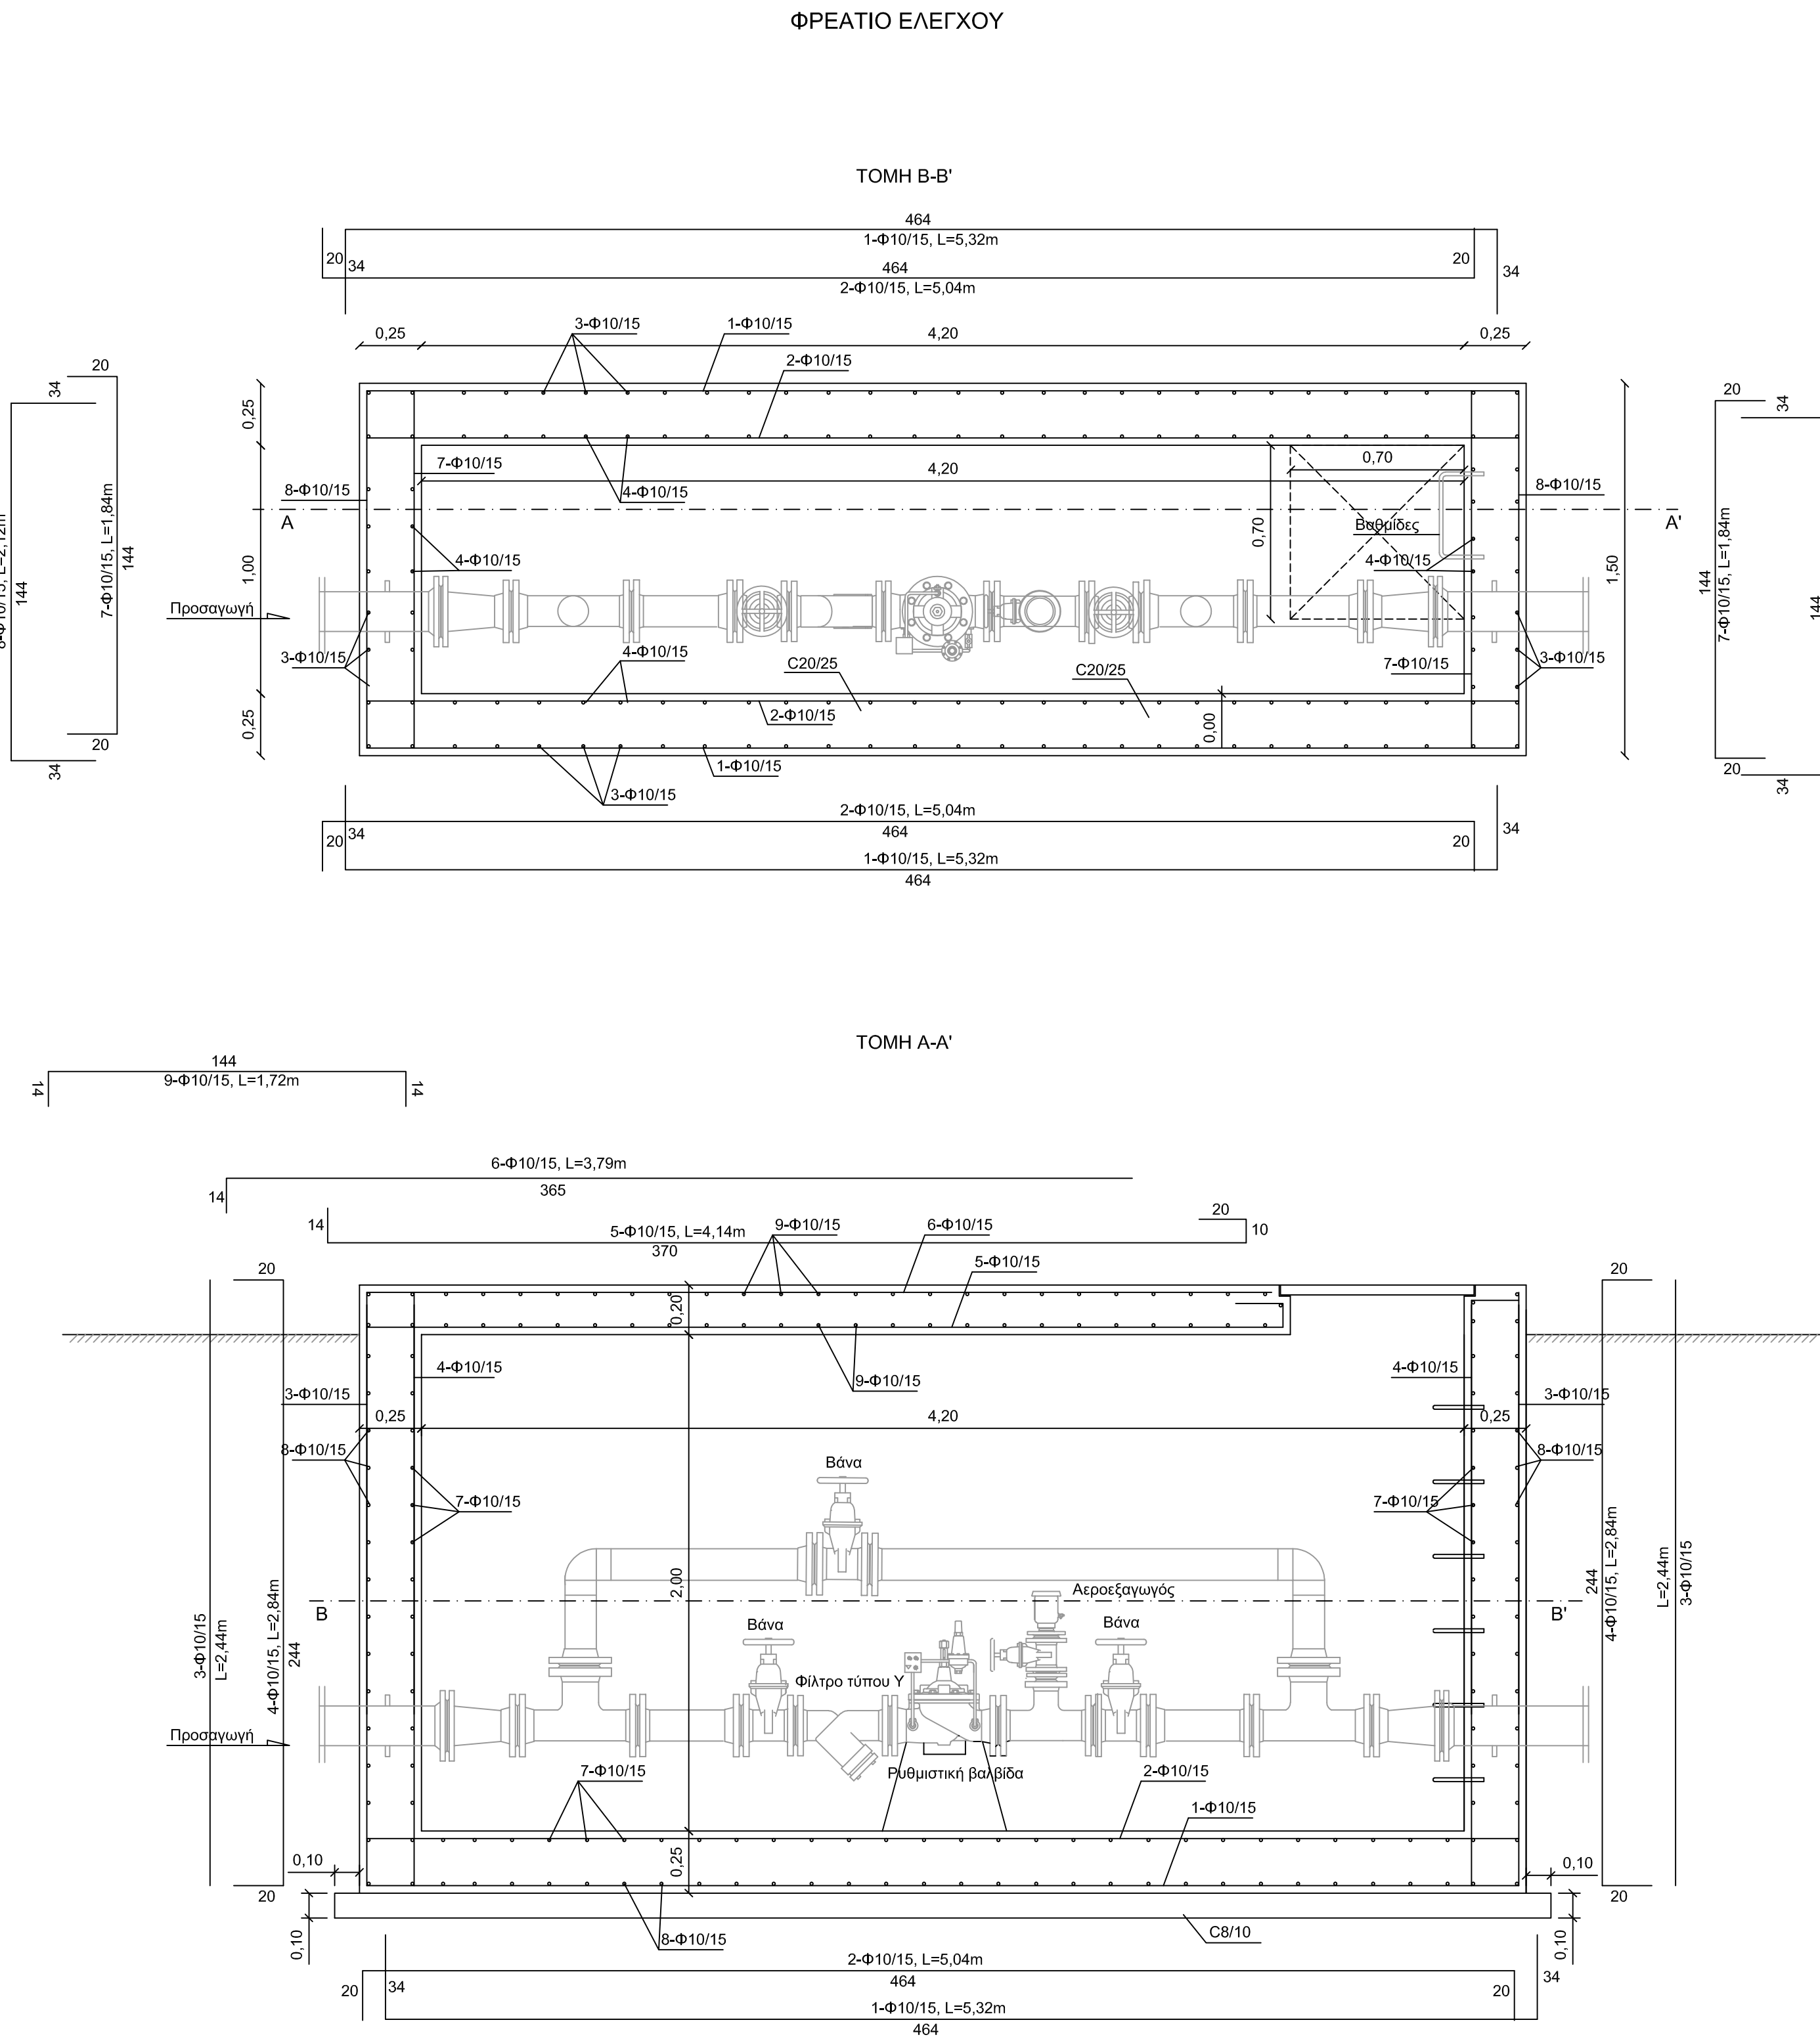
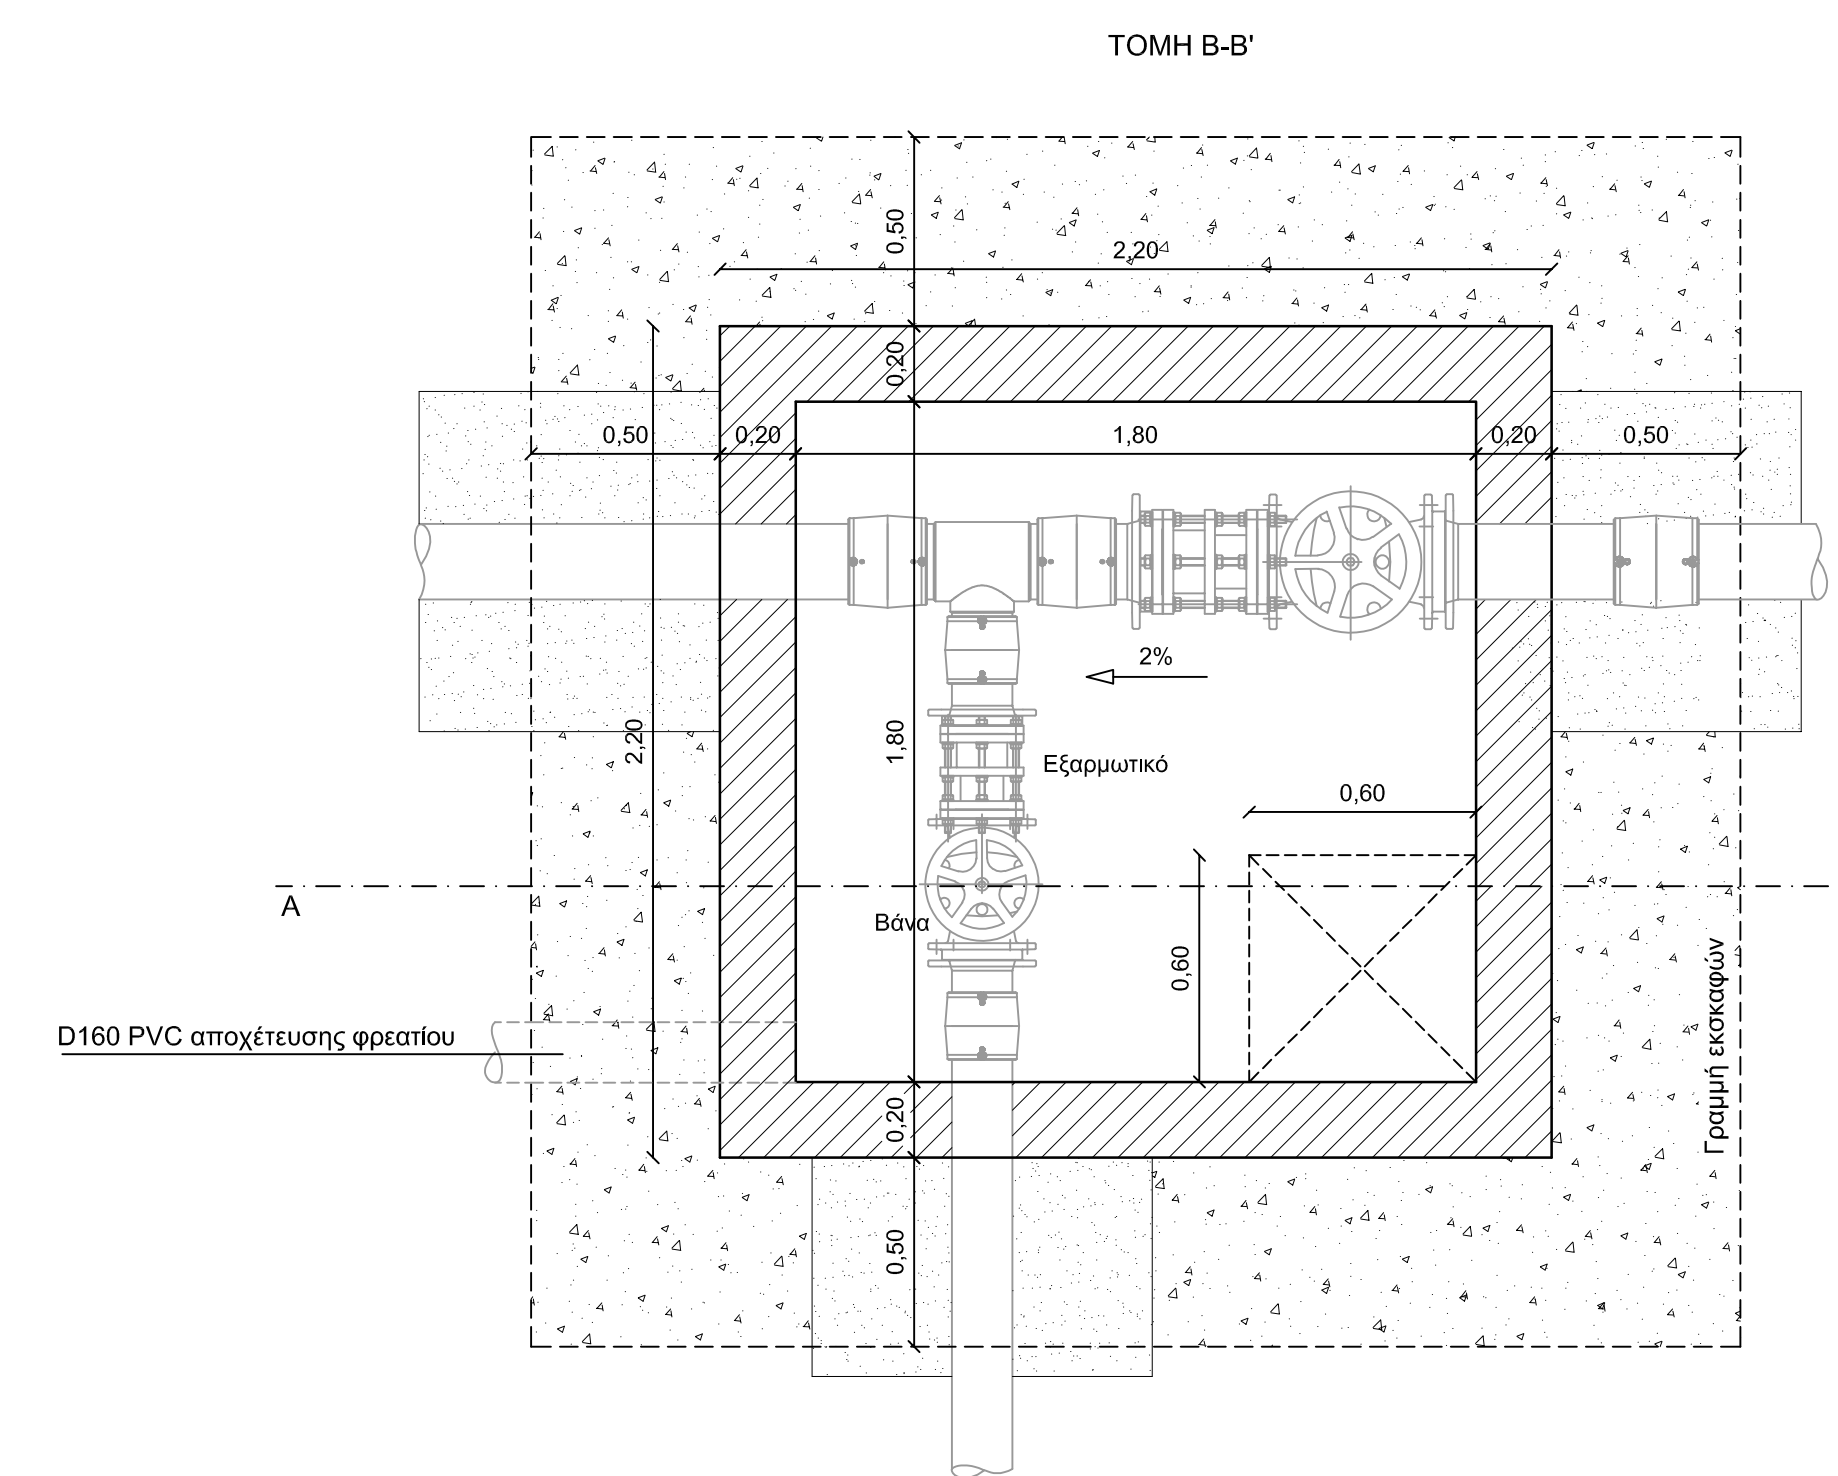
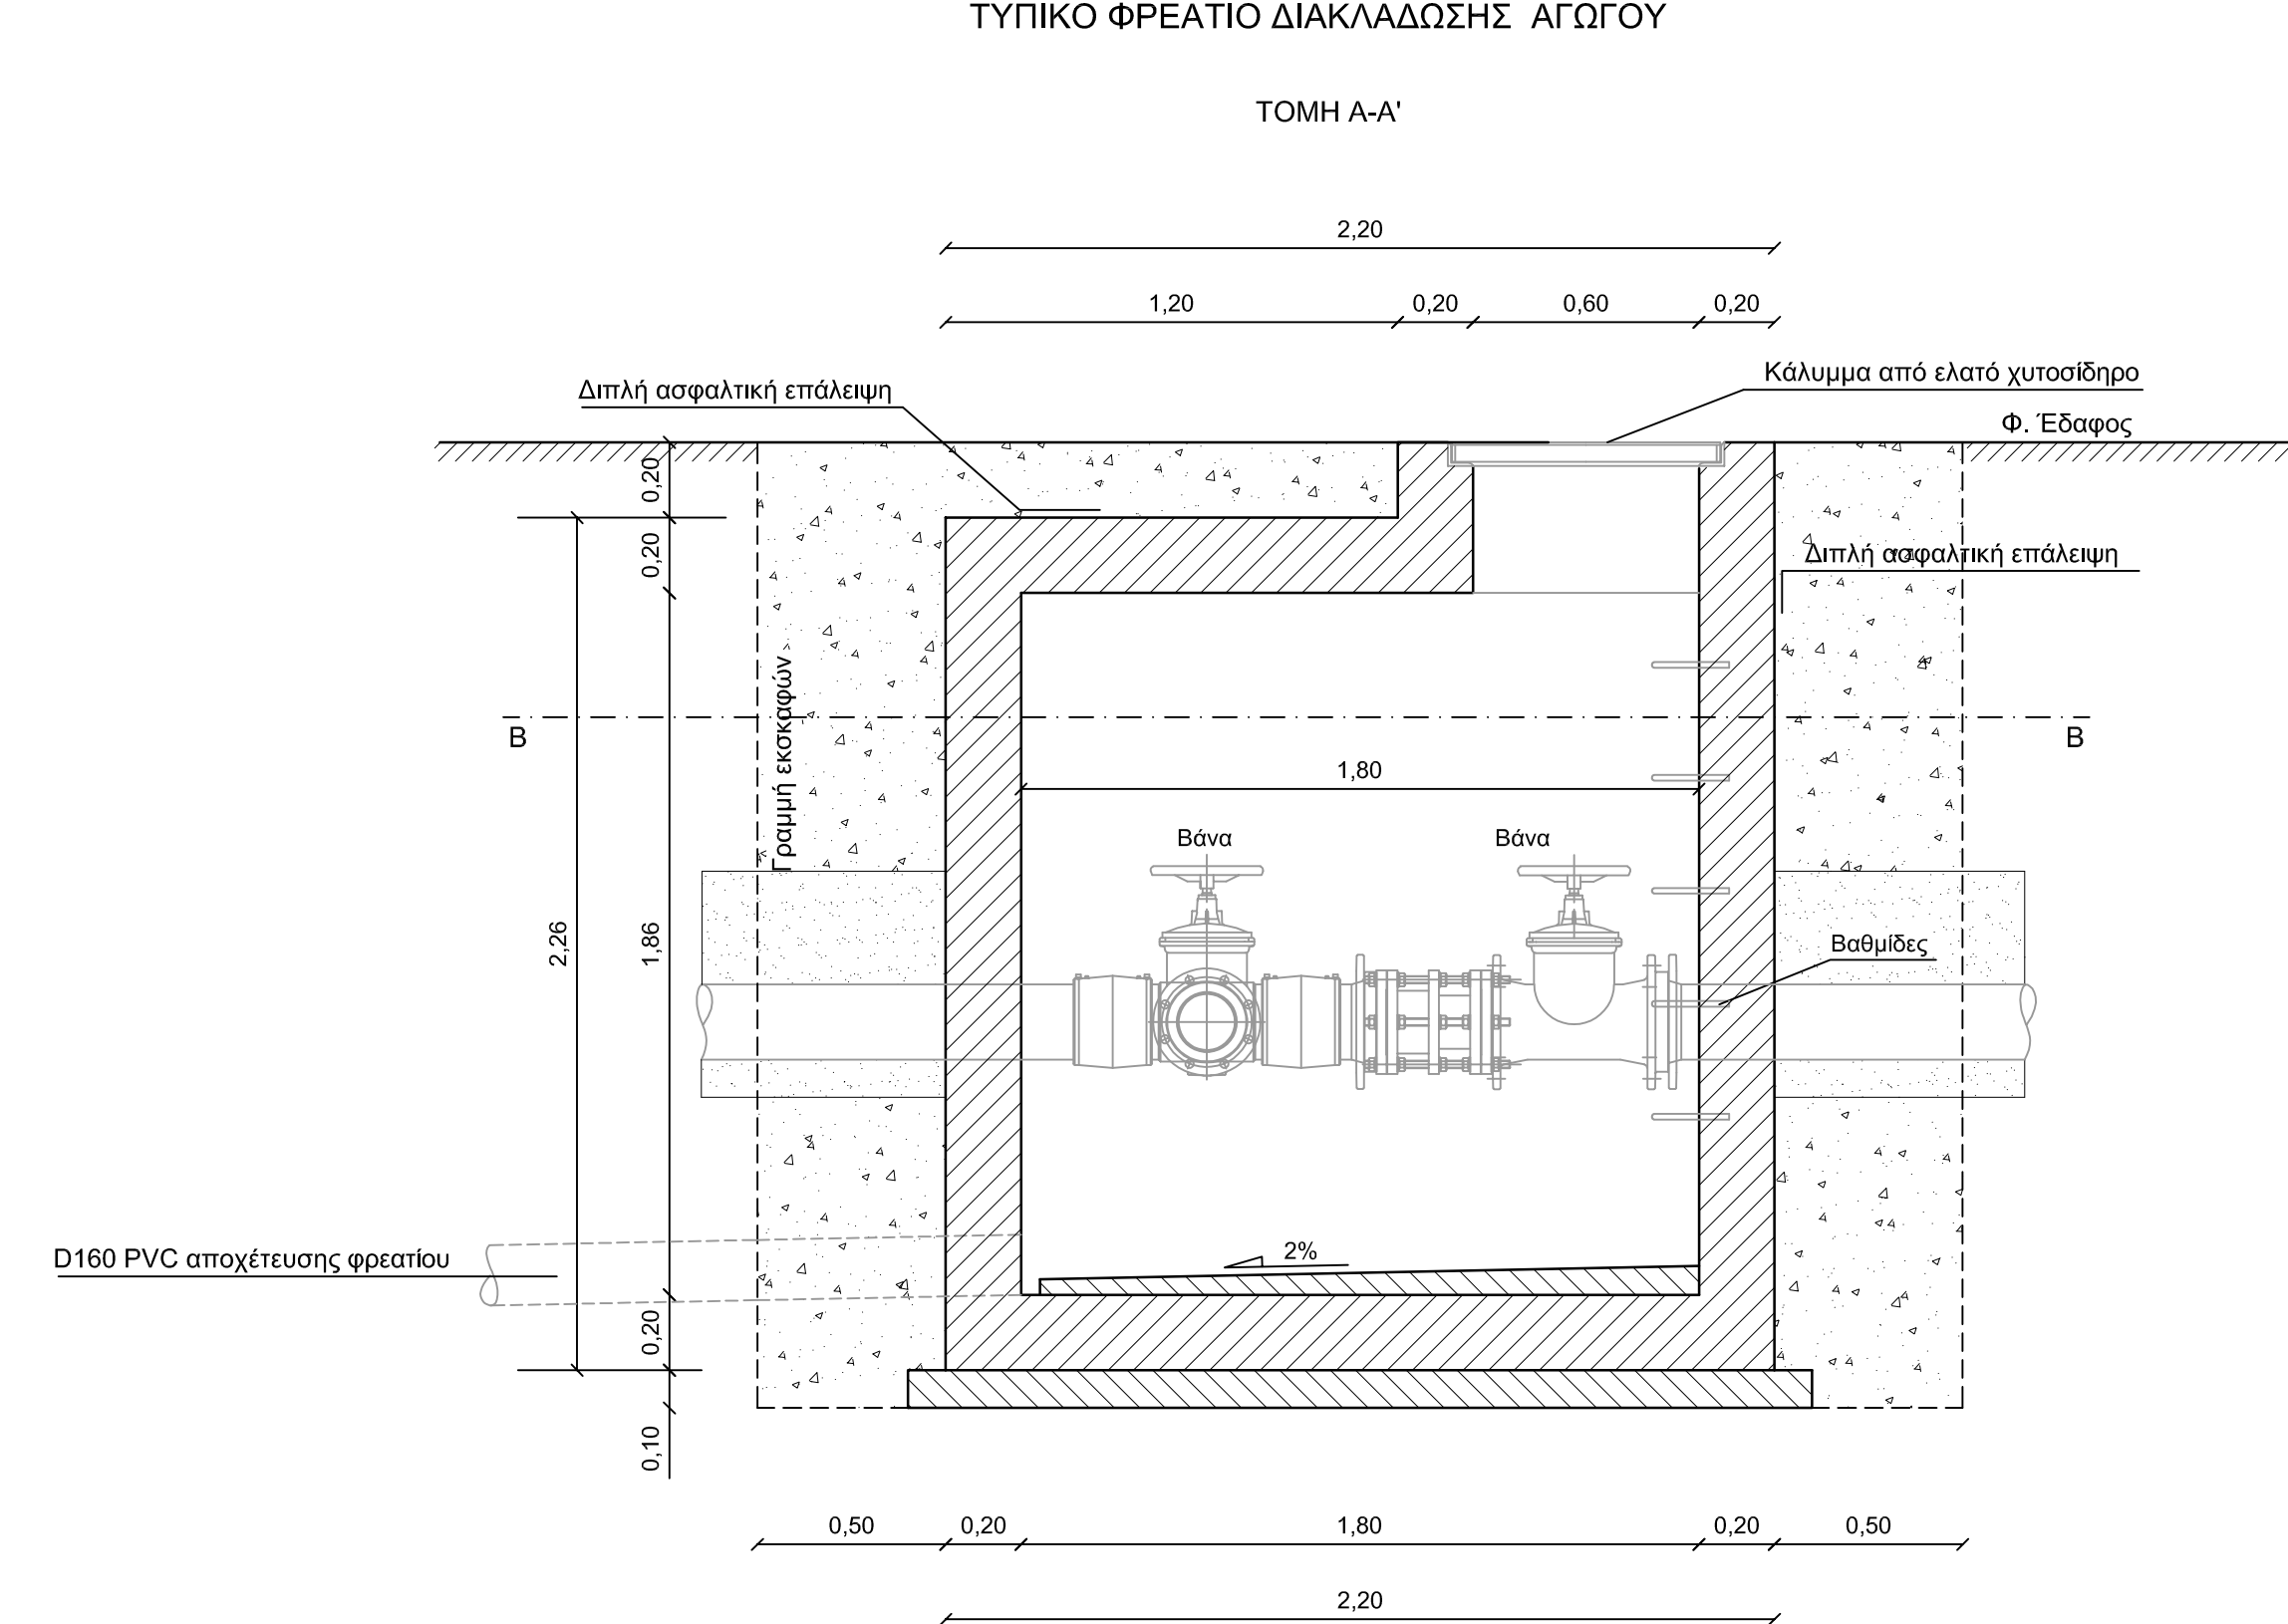
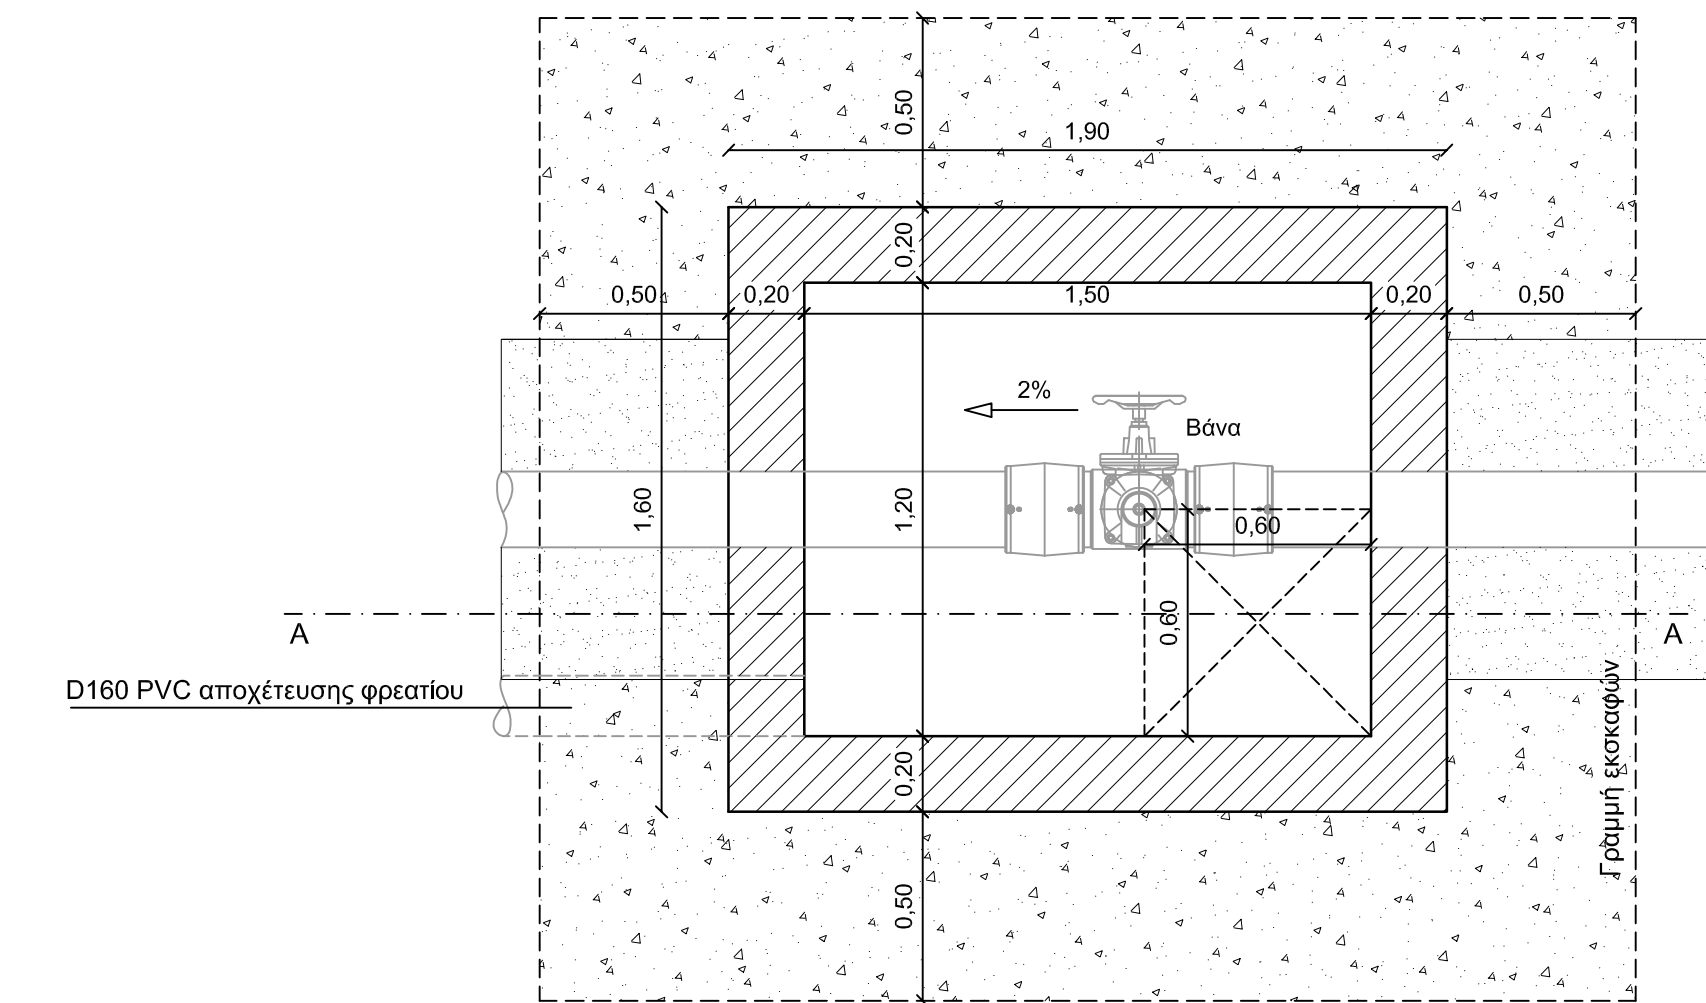
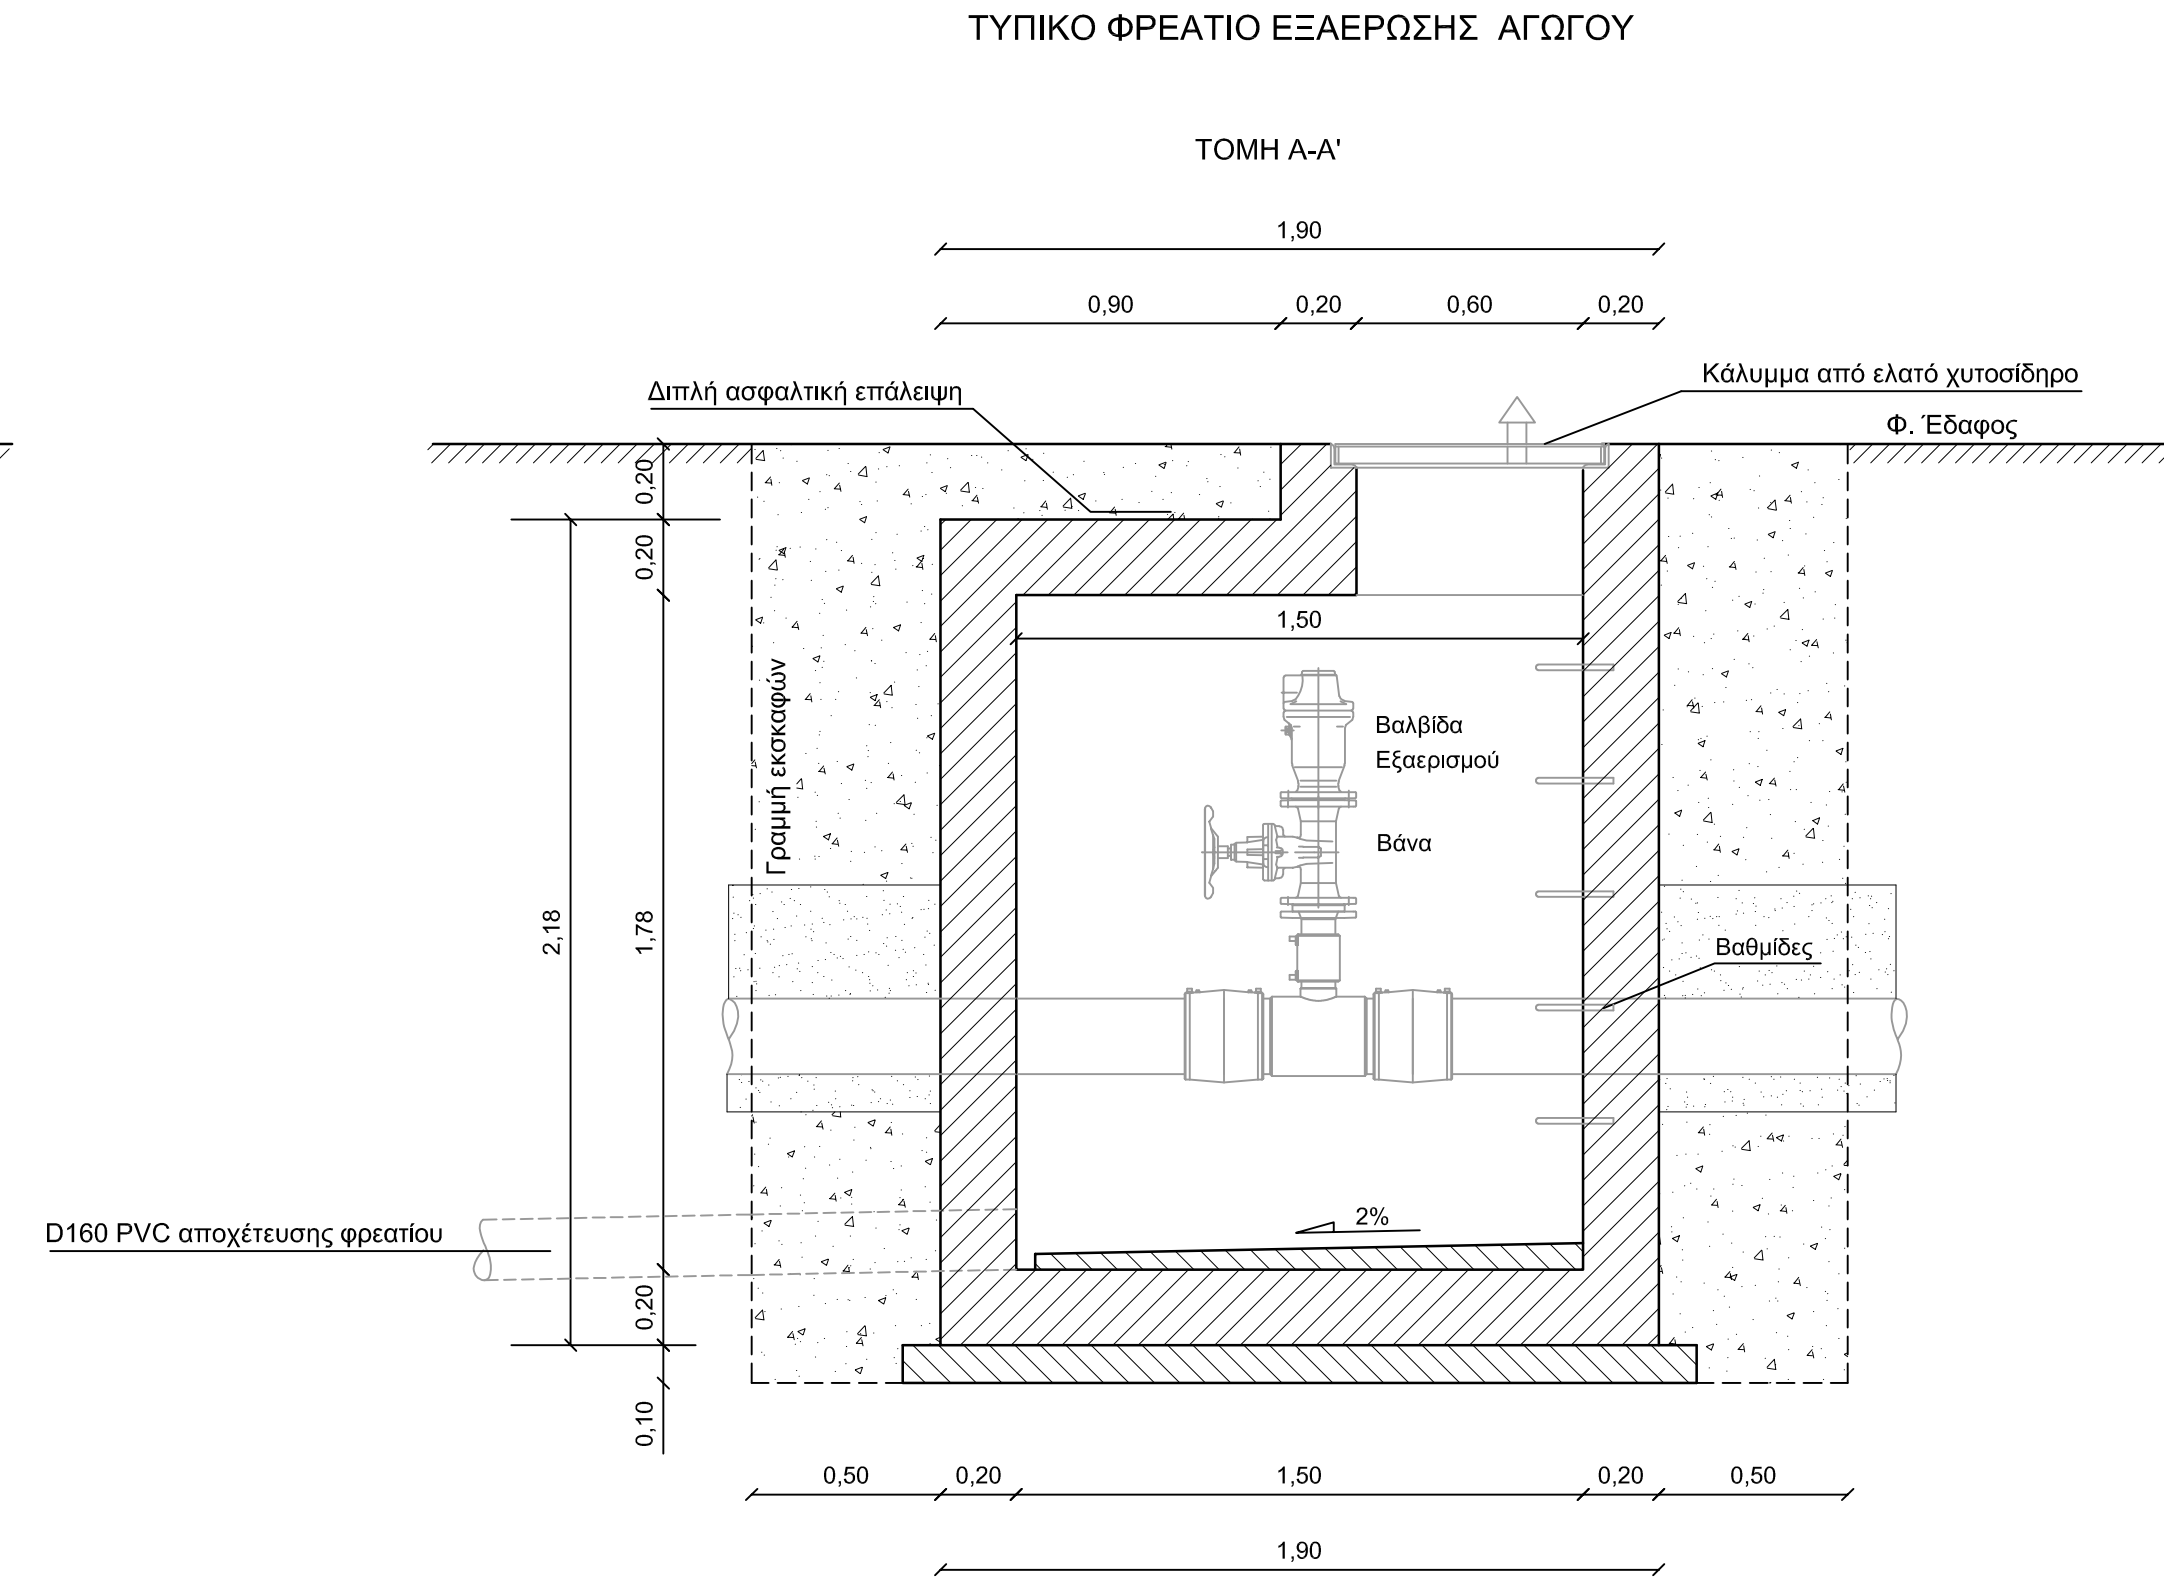
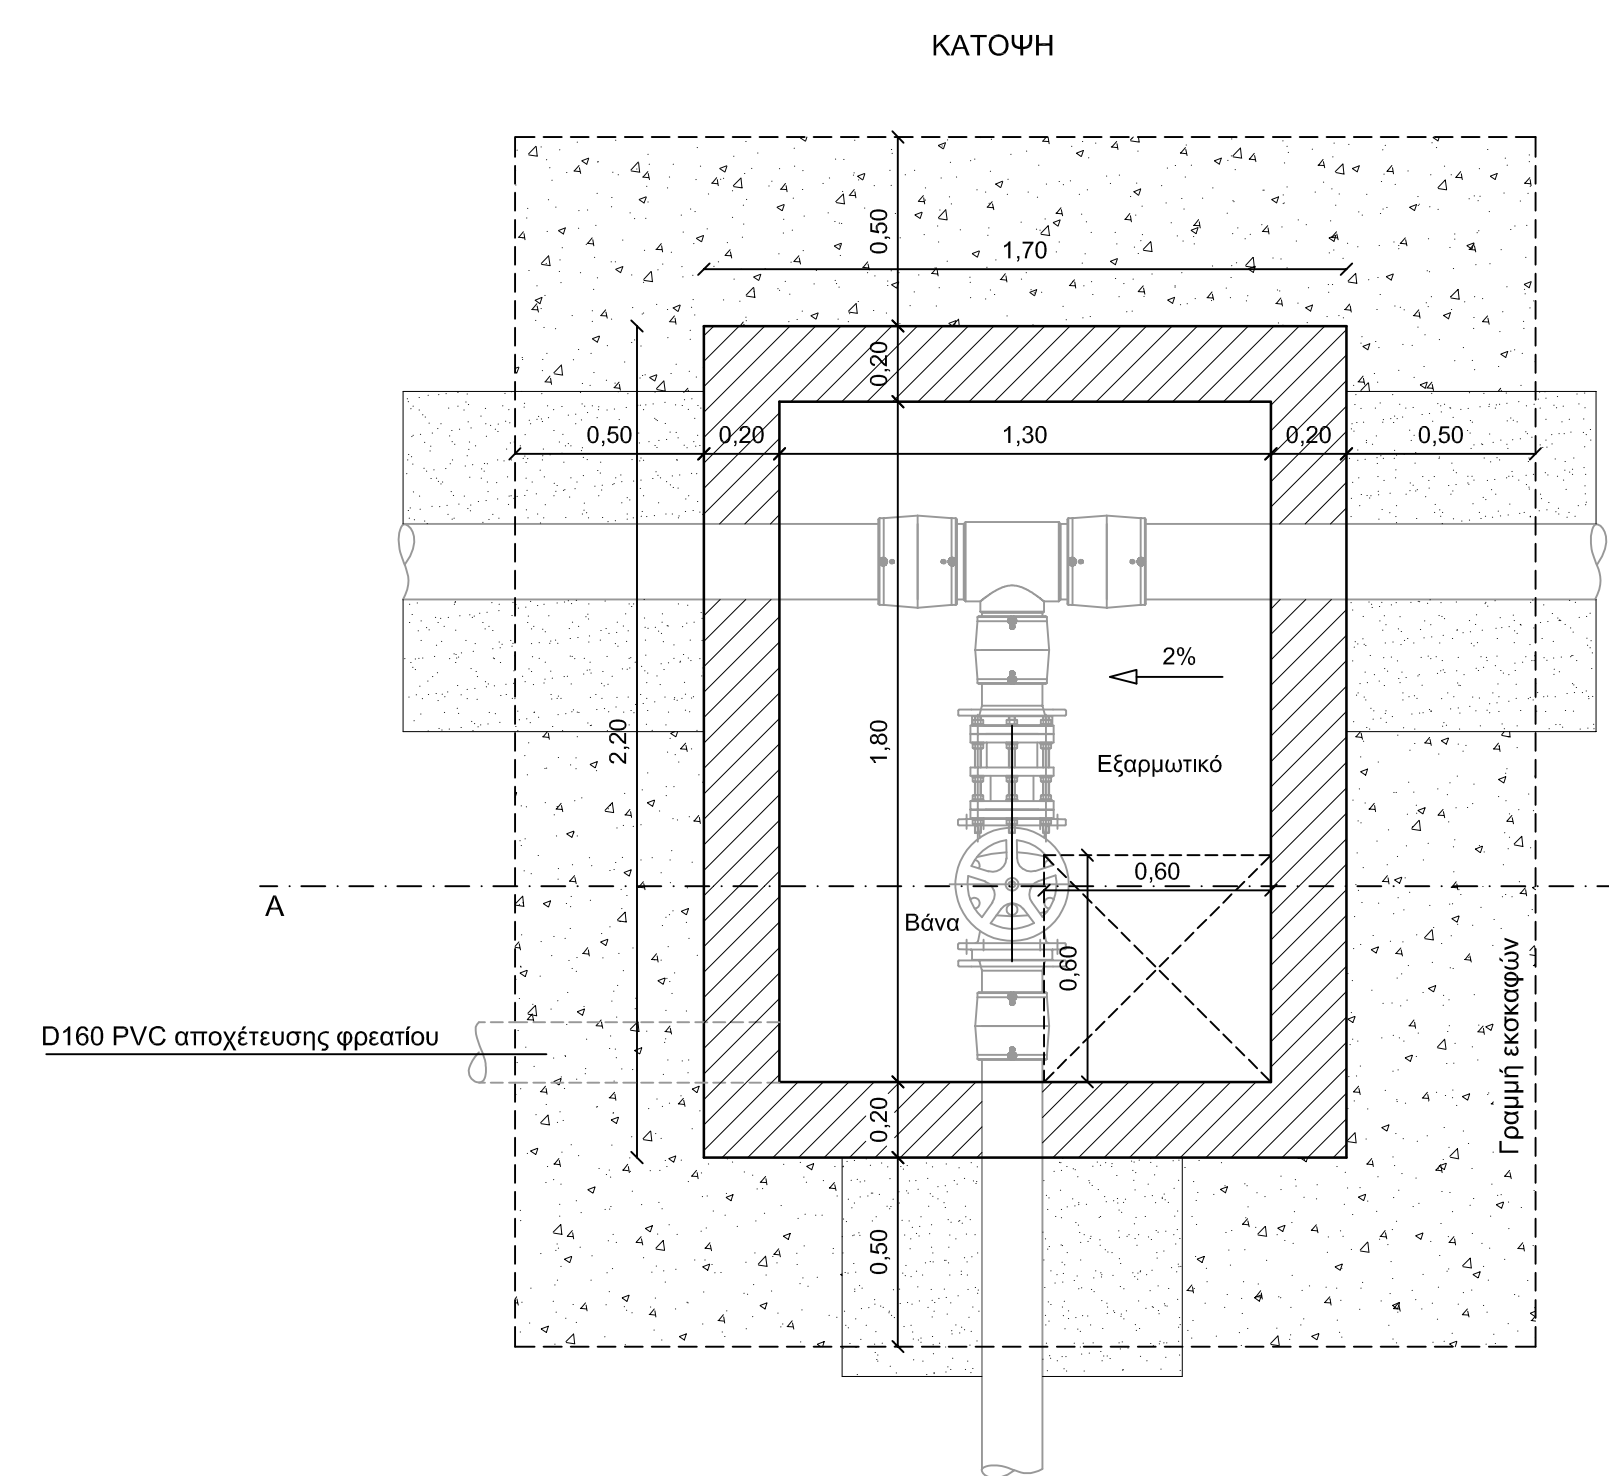
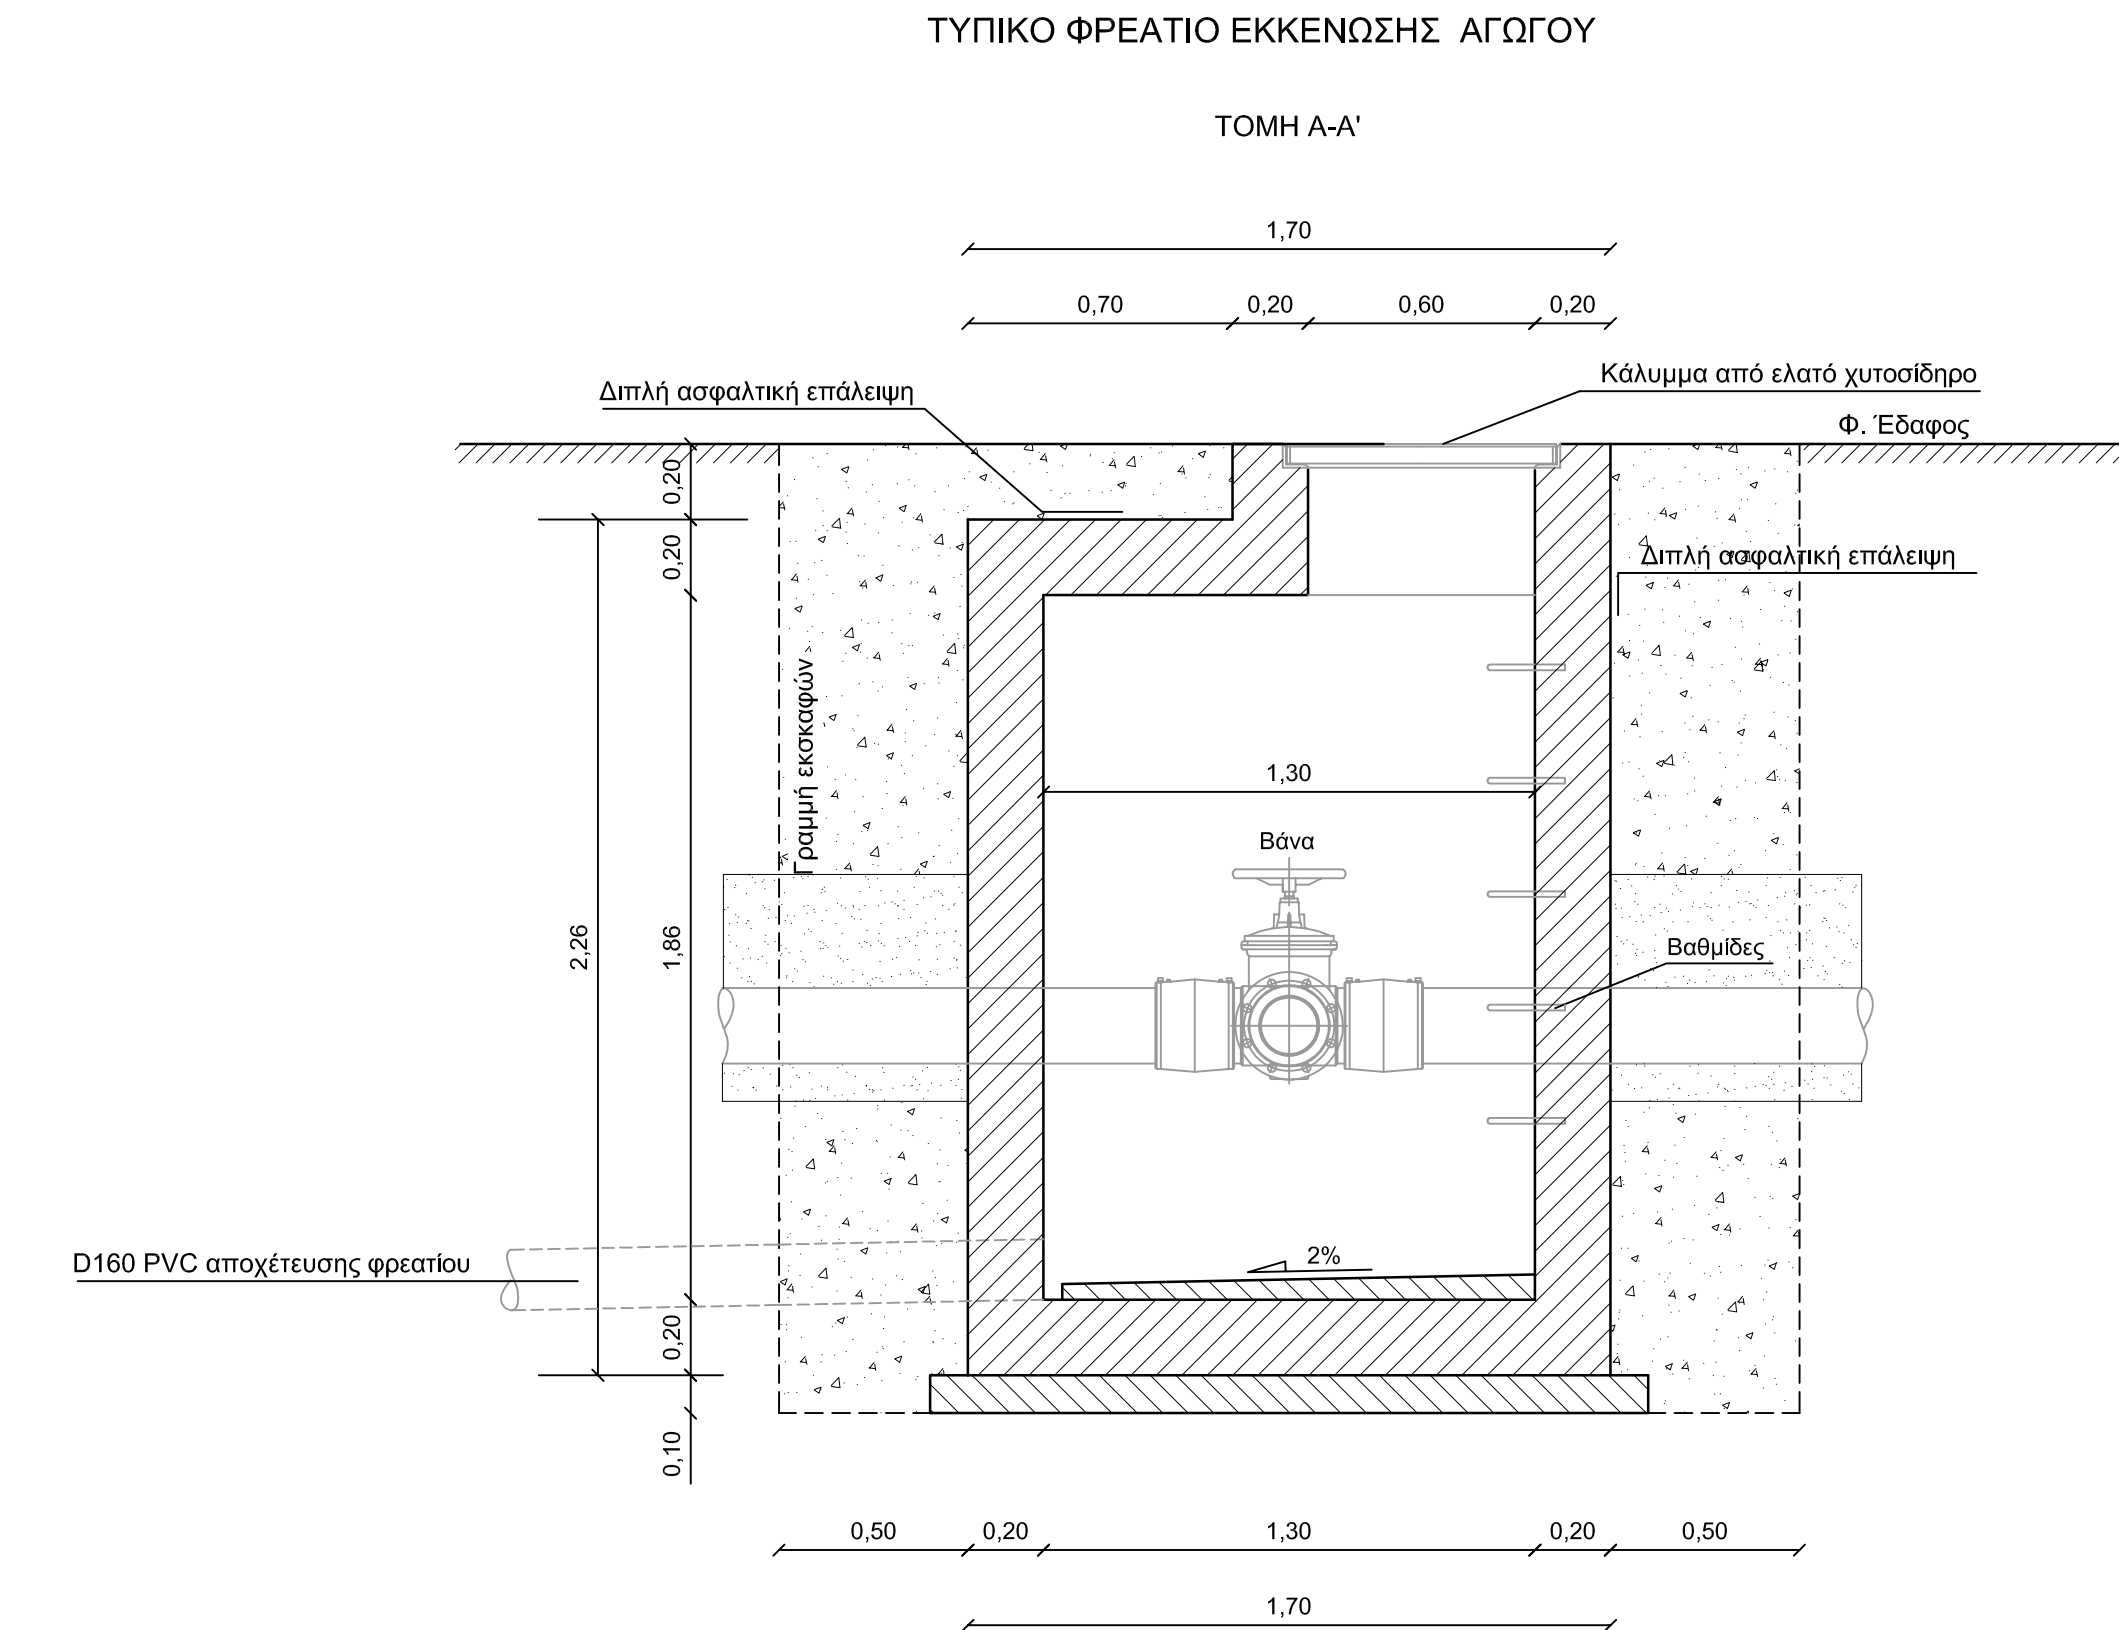
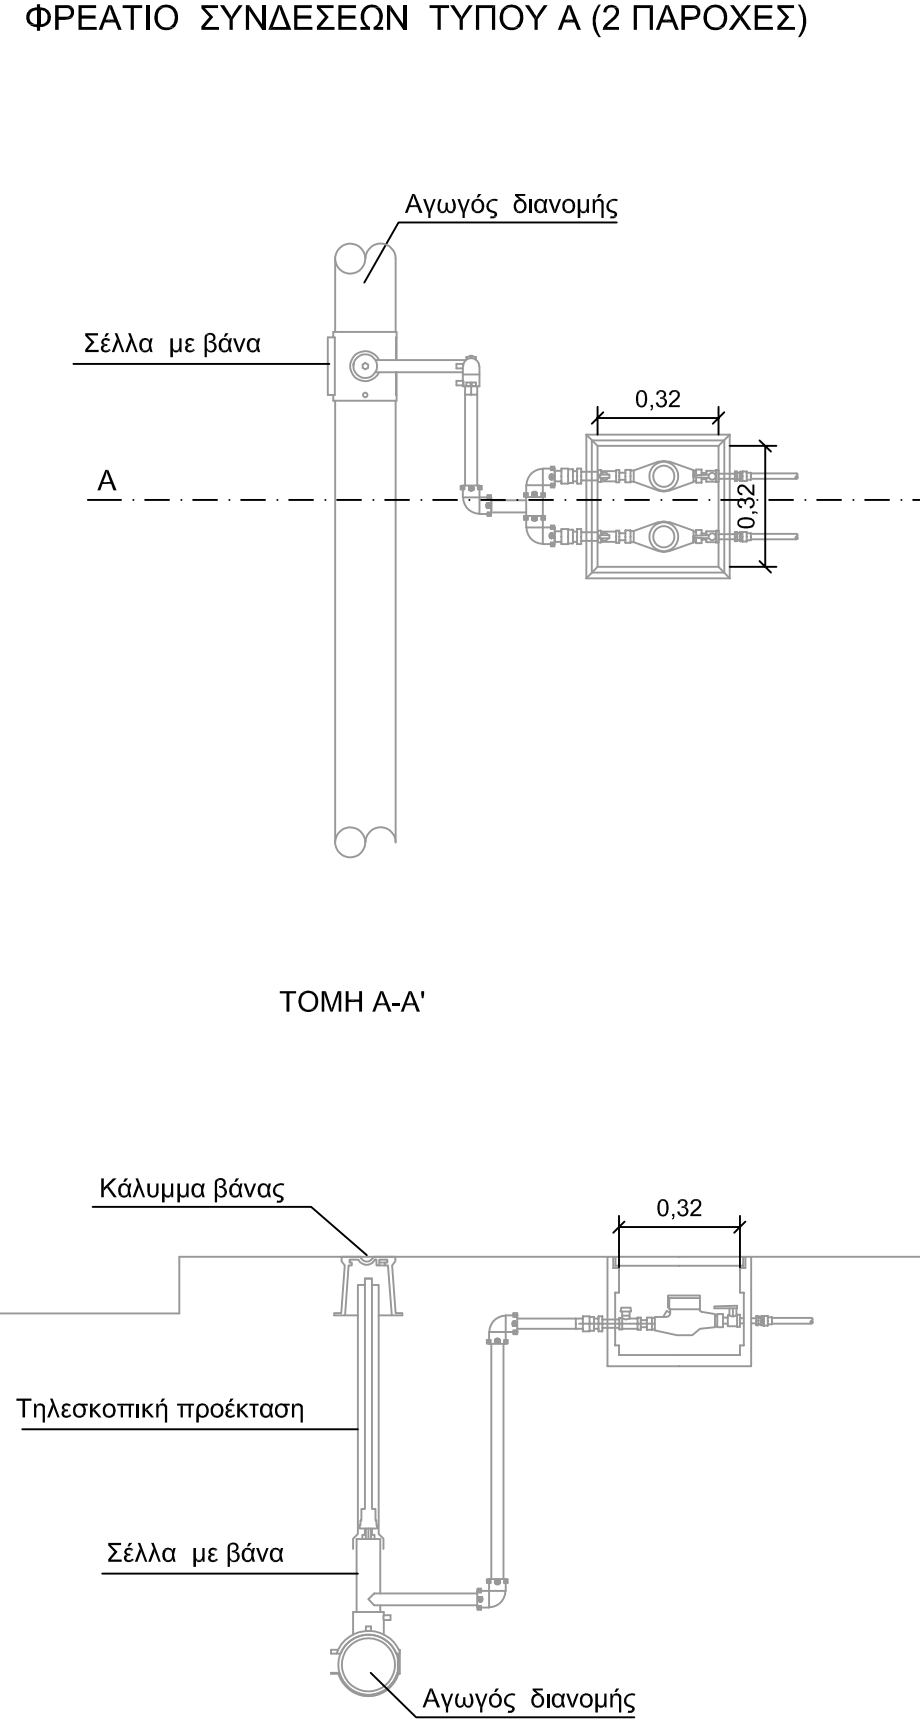


ΕΠΙΘΕΩΡΗΣΗ:		ΠΕΡΙΦΕΡΕΙΑ ΑΝΑΤΟΛΙΚΗΣ ΜΑΚΕΔΟΝΙΑΣ & ΘΡΑΚΗΣ ΠΕΡΙΦΕΡΕΙΑΚΗ ΕΝΟΤΗΤΑ ΔΡΑΜΑΣ ΔΗΜΟΣ ΚΑΤΩ ΝΕΥΡΟΚΟΠΙΟΥ	
ΕΠΙΣ:			
ΑΝΤΙΚΑΤΑΣΤΑΣΗ ΔΙΚΤΥΟΥ ΥΔΡΕΥΣΗΣ Δ.Κ. ΚΑΤΩ ΝΕΥΡΟΚΟΠΙΟΥ			
ΣΤΑΔΙΟ ΜΕΛΕΤΗΣ:			
ΟΡΙΣΤΙΚΗ ΜΕΛΕΤΗ			
ΑΡΧ. ΣΧΕΔΙΟΥ		Θ Ε Μ Α	
T		ΤΕΧΝΙΚΑ	
ΚΑΛΩΔΙΑ			
1:20			
ΣΥΝΤΑΞΗ		Ο ΣΥΝΤΑΞΑΣ	
ΚΟΥΝΔΑΚΟΣ ΠΑΝΑΓΙΩΤΗΣ - ΠΟΛ. ΜΕΧΑΝΙΚΟΣ ΜΕΡΑΡΧΙΑΣ 49 ΣΠΕΡΕΣ Τ.Κ 62125 ΤΗΛ. 2321 304151			
ΚΑΤΩ ΝΕΥΡΟΚΟΠΙ ΔΕΚΕΜΒΡΙΟΣ 2019			
ΕΛΕΓΧΟΣ ΥΠΗΡΕΣΙΑΣ			
ΕΓΚΡΙΤΙΚΗ ΑΠΟΦΑΣΗ		Α.Ρ.	

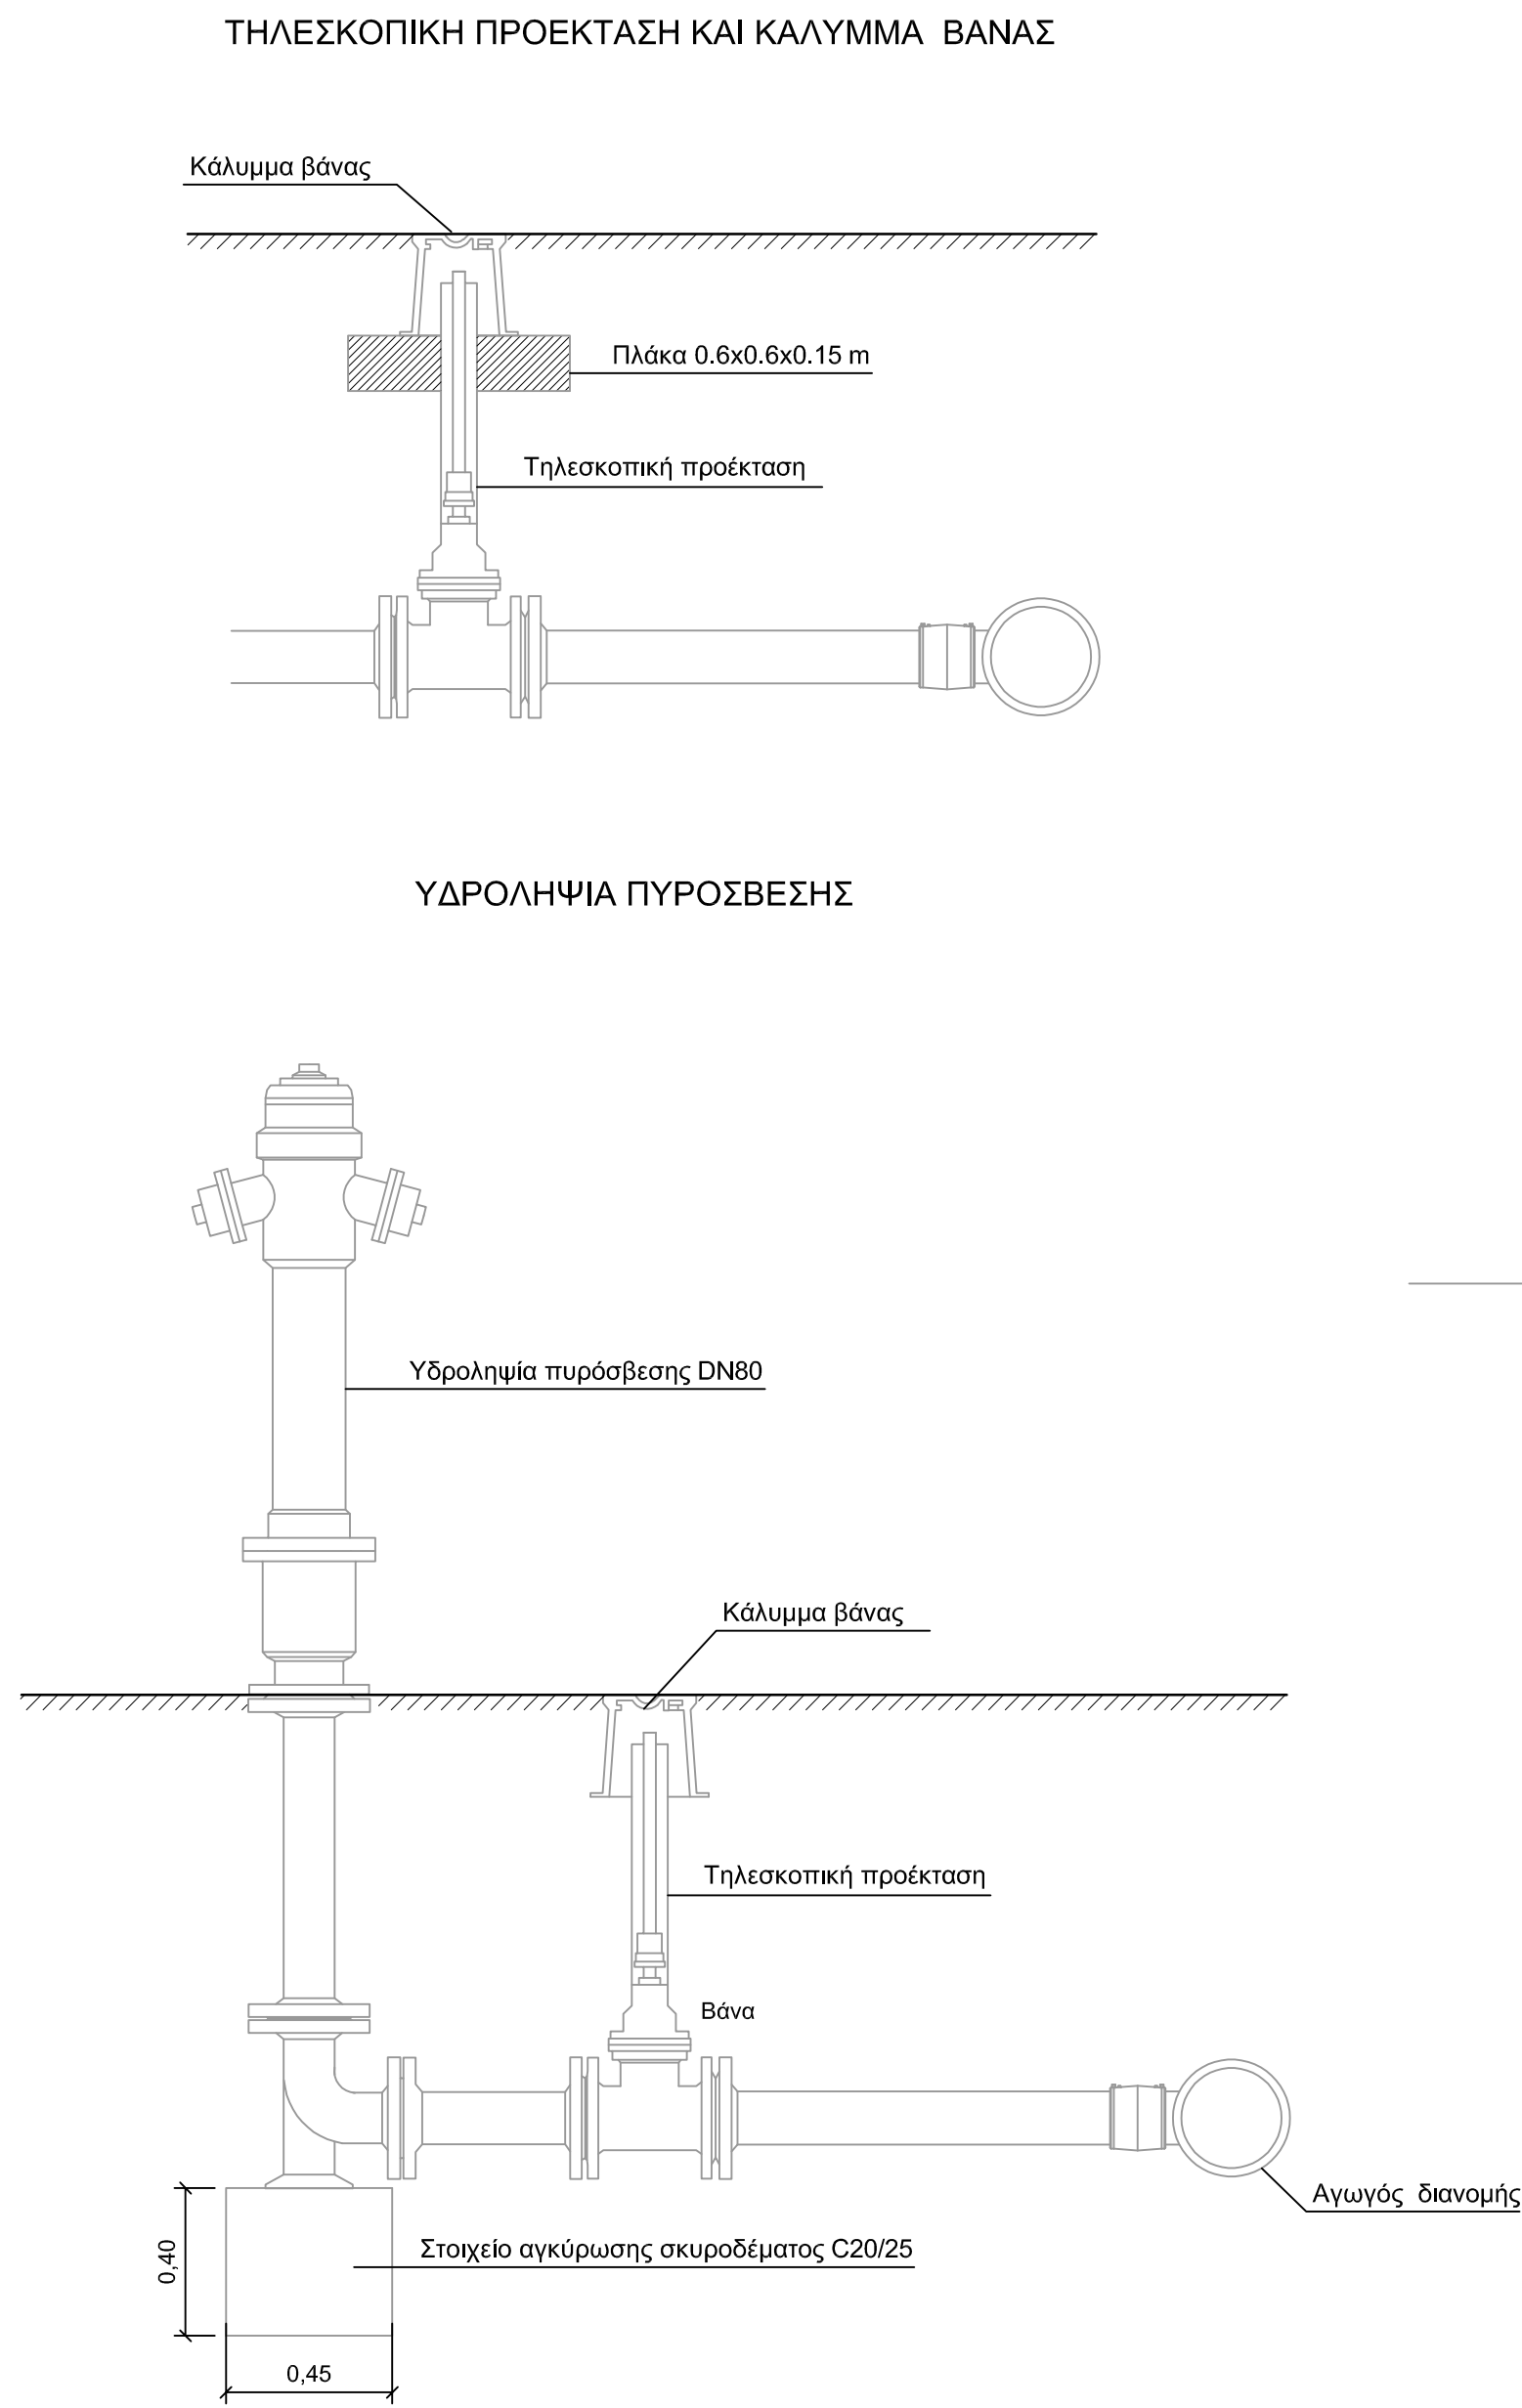

ΠΙΝΑΚΑΣ ΟΠΛΙΣΜΟΥ											
ΒΕΣ	ΜΟΡΦΗ ΚΑΛΥΨΗΣ			ΤΕΛ	ΣΥΓ ΣΤΗ	ΜΑΚΡΟΣ ΕΓΧΑΡΩ- ΣΤΟΣ	ΟΛΙΚΟ ΜΗΓ. ΔΙΑΜ. (m)				
							Φ01	Φ02	Φ03	ΣΥΛ	
1	34	464	34		42	10	5.32		223.44		
2		20	464	20	42	10	5.04		211.68		
3		244			81	10	2.44		197.64		
4		20	244	20	81	10	2.84		230.04		
5	14	70	270	10	10	10	4.14		40.14		
6	14	365			10	10	3.79		37.90		
7	20	144	20		63	10	1.84		115.92		
8	34		144	34	63	10	2.12		133.56		
9	14	144	14		62	10	1.72		106.64		
ΣΥΝΟΛΟ ΜΙΚΡΟΣ								1296.36			
ΒΑΡΟΣ ΑΝΑ ΜΜ								0.395	0.617	0.888	1.21
ΟΛΙΚΟ ΒΑΡΟΣ								217.16			
ΣΥΝΟΛΟ (kg)								800.22			