

- 1 ΕΓΚΡΙΝΕΤΑΙ
- 2 ΕΓΚΡΙΝΕΤΑΙ ΟΠΩΣ ΣΗΜΕΙΩΝΕΤΑΙ
- 3 ΑΝΑΘΕΩΡΗΣΗ ΚΑΙ ΕΠΑΝΥΠΟΒΟΛΗ
- 4 ΔΕΝ ΑΠΑΙΤΕΙΤΑΙ ΕΛΕΓΧΟΣ


C					
B			ΔΕΥΤΕΡΗ ΕΚΔΟΣΗ / SECOND ISSUE		
A			ΠΡΩΤΗ ΕΚΔΟΣΗ / FIRST ISSUE		
ΕΚΔΟΣΗ	ΗΜ/ΝΙΑ	ΟΝΟΜΑ	ΠΕΡΙΓΡΑΦΗ	ΥΠΟΓΡΑΦΗ	
Ο ΜΕΛΕΤΩΝ					

ΚΛΙΜΑΚΑ 1:1000 Αριθμός 0 0 1

Αγροτική οδοποιία Τμήμα Αγροκτημάτων
Δήμου Κ. Νευροκοπίου Κ. Νευροκοπίου-Περιθωρίου
Οριζοντιογραφία-Φύλλο 2-ΣΗΜΑΝΣΗ

Κ. Νευροκόπι 20/10/2017	ΣΦΡΑΓΙΔΑ	ΟΝΟΜΑ / ΥΠΟΓΡΑΦΗ:

Ο ΕΛΕΓΞΑΣ					
ΟΝΟΜΑ / ΥΠΟΓΡΑΦΗ:					
Κ. Νευροκόπι.....					
Ο ΠΡΟΪΣΤΑΜΕΝΟΣ					
ΟΝΟΜΑ / ΥΠΟΓΡΑΦΗ:					
Κ. Νευροκόπι.....					
ΣΥΝΤΑΓΧΩΝΕ & ΘΕΩΡΗΘΗΚΕ					
Ο ΠΡΟΪΣΤΑΜΕΝΟΣ Δ.Τ.Υ.Π.					
ΟΝΟΜΑ / ΥΠΟΓΡΑΦΗ:					
Κ. Νευροκόπι 20/10/2017	Χαρίζανης Δημήτριος				
	Τοπογράφος Μηχανικός Τ.Ε.				

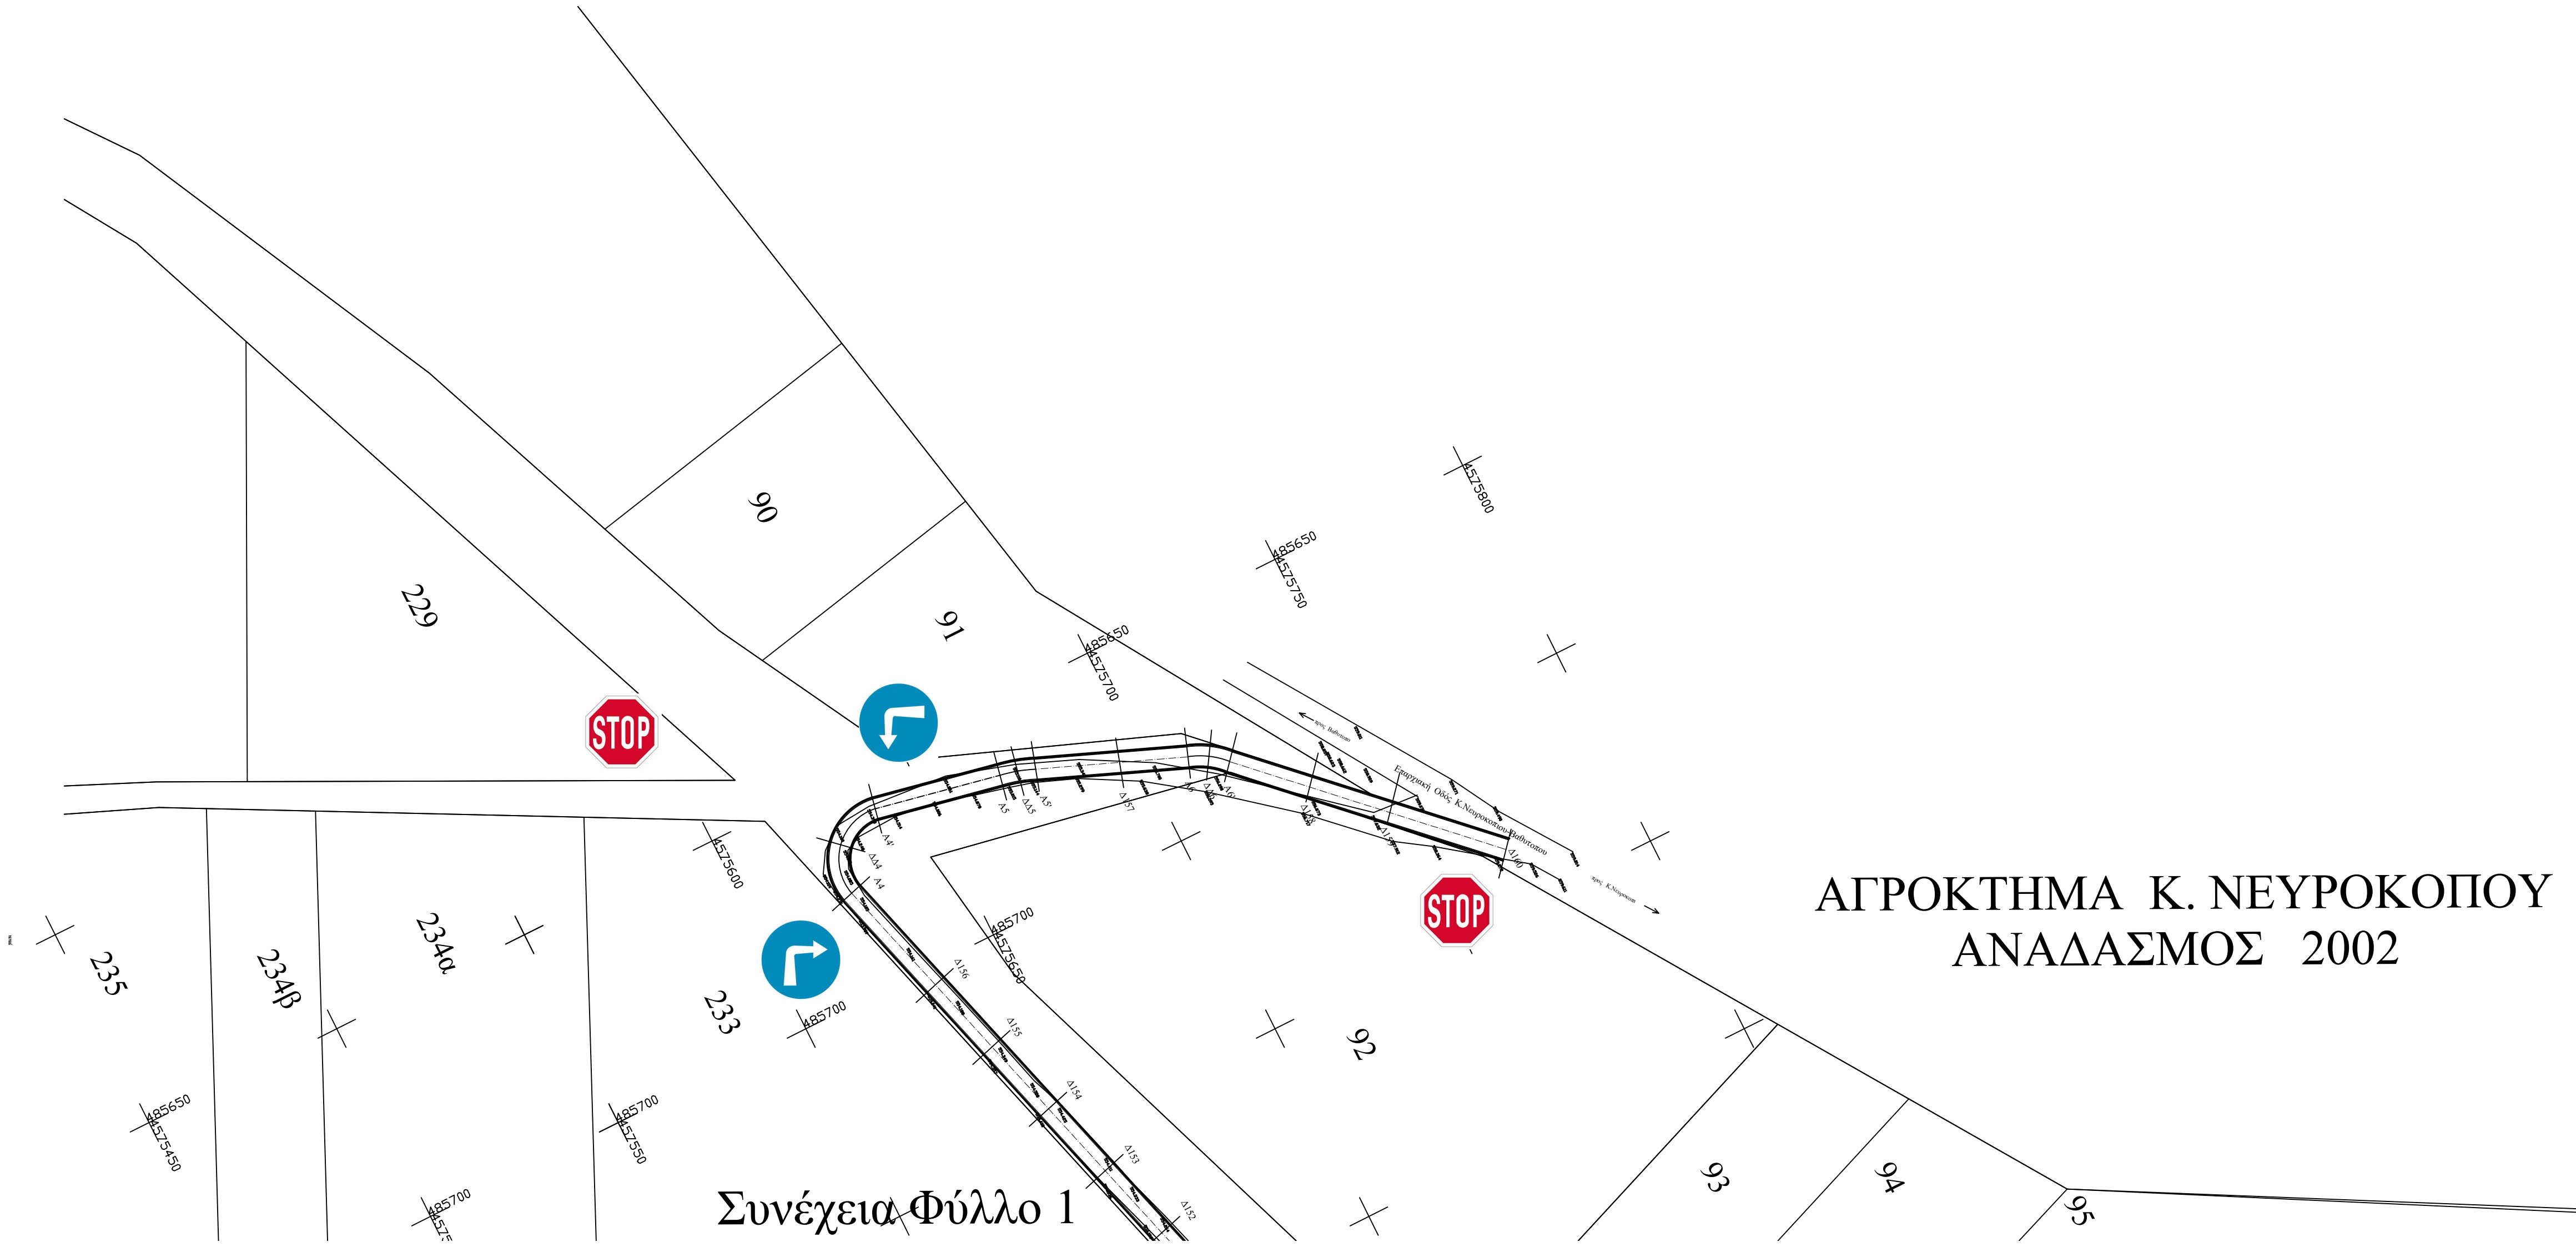

ΑΓΡΟΚΤΗΜΑ Κ. ΝΕΥΡΟΚΟΠΟΥ
ΑΝΑΔΑΣΜΟΣ 2002

Συνέχεια Φύλλο 1