


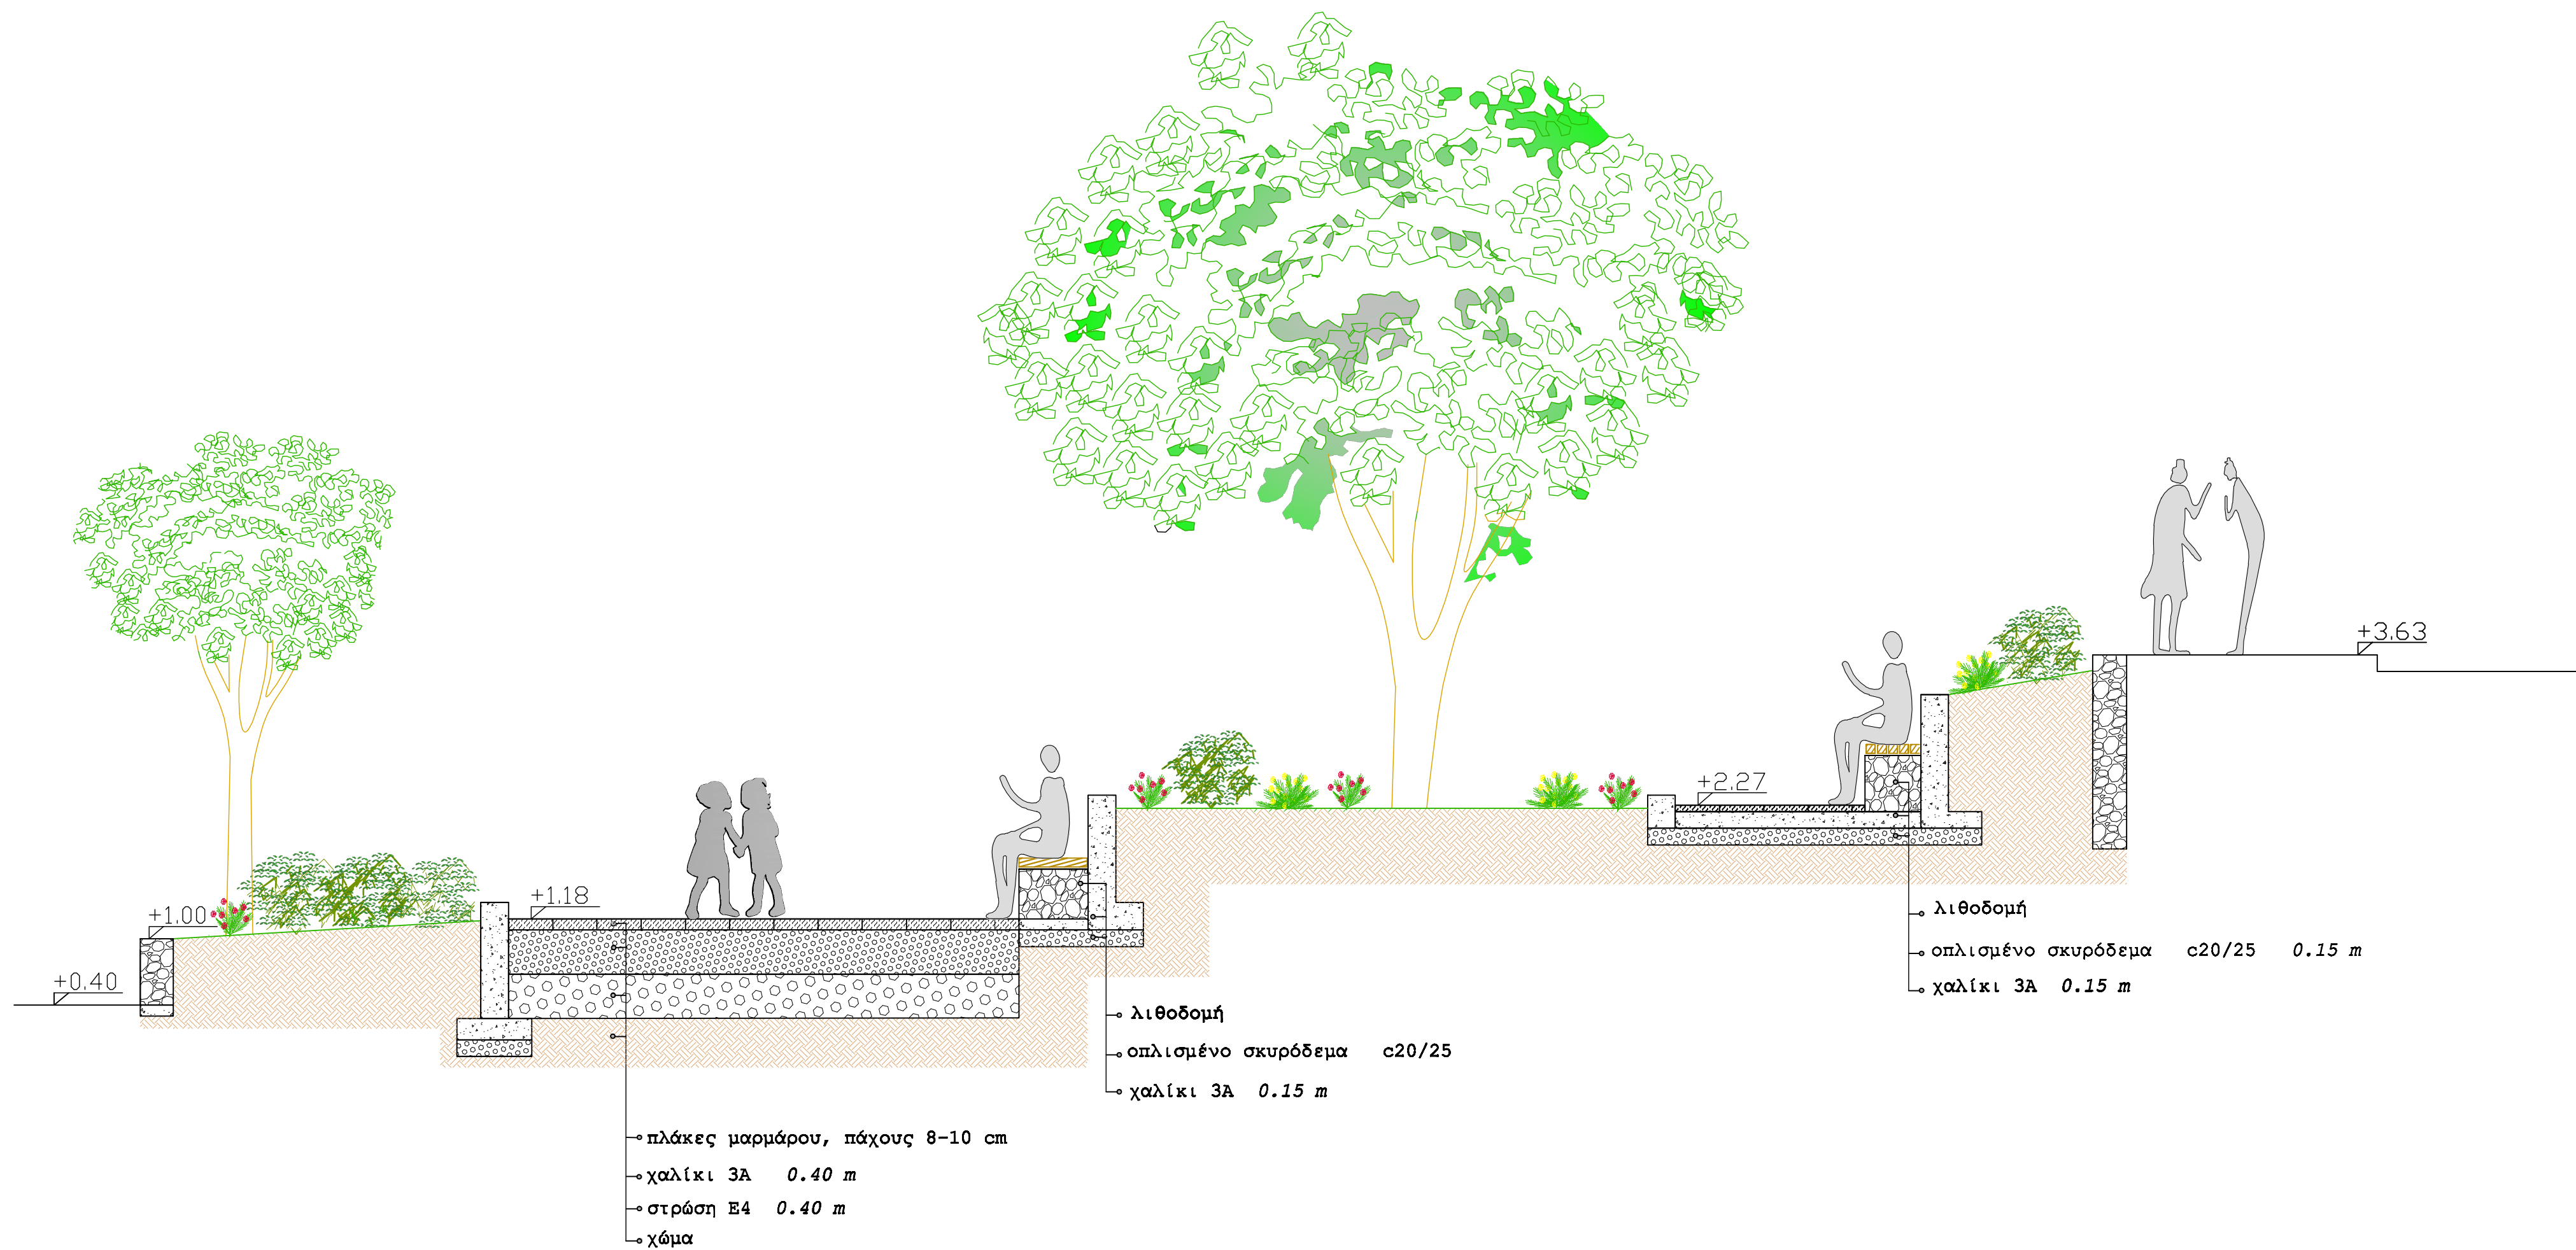

ΝΟΜΟΣ ΔΡΑΜΑΣ

ΔΗΜΟΣ ΝΕΥΡΟΚΟΠΙΟΥ

Δ/ΝΣΗ ΤΕΧΝΙΚΩΝ ΥΠΗΡΕΣΙΩΝ

ΔΗΜΟΣ ΝΕΥΡΟΚΟΠΙΟΥ

ΜΕΛΕΤΗ : ΑΝΑΠΛΑΣΗ ΠΛΑΤΕΙΑΣ ΒΩΛΑΚΑ

ΧΩΡΟΣ : ΟΙΚΙΣΜΟΣ ΒΩΛΑΚΑ ΔΗΜΟΥ ΝΕΥΡΟΚΟΠΙΟΥ ΔΡΑΜΑΣ

ΑΡ. ΜΕΛΕΤ. : 5/2021

ΘΕΜΑ ΣΧΕΔΙΟΥ

ΠΡΟΤΑΣΗ ΔΙΑΜΟΡΦΩΣΗΣ - ΑΡΧΙΤΕΚΤΟΝΙΚΑ

ΤΟΜΗ-01

ΑΡΙΘΜΟΣ ΣΧΕΔΙΟΥ

A2

ΚΛΙΜΑΚΑ 1:50

Η ΜΗΧΑΝΙΚΟΣ

ΘΕΩΡΗΘΗΚΕ

ΜΠΟΥΚΟΥ ΧΡΥΣΑΝΘΗ

ΑΡΧΙΤΕΚΤΟΝΗ ΜΗΧΑΝΙΚΟΣ ΠΕ

ΕΛΛΗΝΙΚΗ ΔΗΜΟΚΡΑΤΙΑ

ΔΗΜΟΣ ΝΕΥΡΟΚΟΠΙΟΥ

Διεύθυνση Δεύτερης και Τριτοβάθμιας

Εκπαίδευσης

Διεύθυνση Τ.Ε. με Βούλο Β'

ΗΜΕΡΟΜΗΝΙΑ: ΦΕΒΡΟΥΑΡΙΟΣ 2021