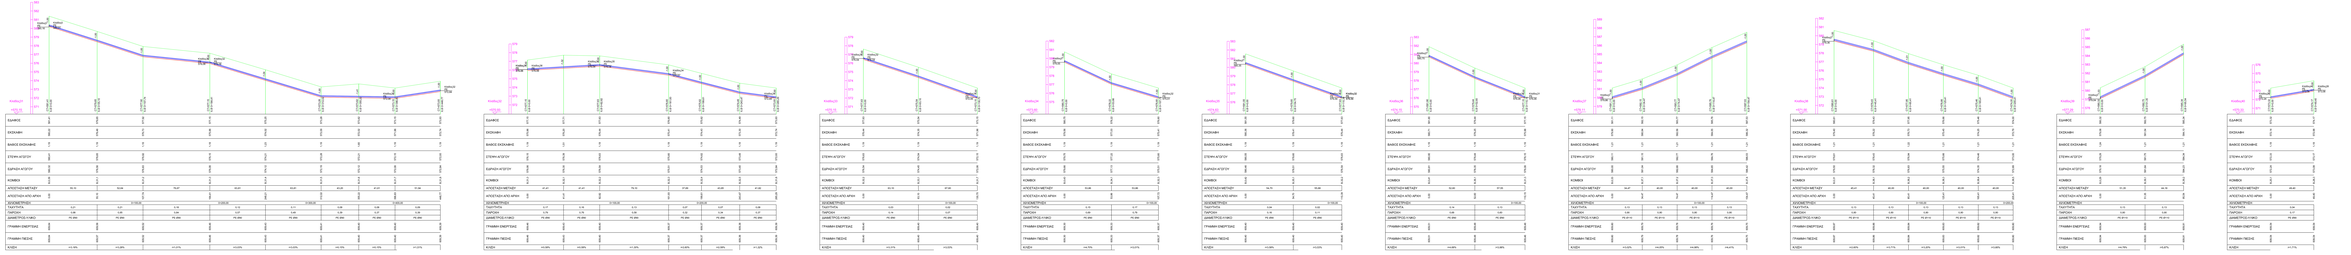

ΠΡΟΣΤΑΣΙΑ ΑΠΟΨΗ	ΠΕΡΙΦΕΡΕΙΑ ΑΝΑΤΟΛΙΚΗΣ ΜΑΚΕΔΟΝΙΑΣ & ΘΡΑΚΗΣ ΠΕΡΙΦΕΡΕΙΑΚΗ ΕΝΟΤΗΤΑ ΔΡΑΜΑΣ ΔΗΜΟΣ ΚΑΤΩ ΝΕΥΡΟΚΟΠΙΟΥ
ΕΡΓΟ	ΑΝΤΙΚΑΤΑΣΤΑΣΗ ΔΙΚΤΥΟΥ ΥΔΡΕΥΣΗΣ Δ.Κ. ΚΑΤΩ ΝΕΥΡΟΚΟΠΙΟΥ
ΣΤΑΔΙΟ ΜΕΛΕΤΗΣ	ΟΡΙΣΤΙΚΗ ΜΕΛΕΤΗ
ΑΡΙΘ. ΣΧΕΔΙΟΥ MB3 ΦΑΚΕΛΟΣ 1:1000	Θ Ε Μ Α ΜΗΚΟΤΟΜΕΣ ΔΙΚΤΥΟΥ Β κλίσεις 31 - 57
ΣΥΝΤΑΞΗ	ΥΠΟΓΡΑΦΗ
ΑΣΟΣΙΑΣΗ ΠΑΝΑΓΙΩΤΟΥ - ΓΟΥΚΑ ΑΘΑΝΑΣΙΟΥ ΑΡΙΣΤΟΤΕΛΟΥΣ 23 ΕΛΡΕΤΑ 114 65 ΑΘΗΝΑ Τηλ. 2201 28410	PANAGIOTIS KOUKKAKOS Digitally signed by PANAGIOTIS KOUKKAKOS Date: 2020.02.28 13:56:06 +02'00'
ΚΑΤΑ ΝΕΥΡΟΚΟΠΙ, ΔΕΚΕΜΒΡΙΟΣ 2019	

Ε Λ Ε Γ Χ Ο Σ Υ Π Η Ρ Ε Σ Ι Α Σ

DIMITRIOS CHARIZANIS

Digitally signed by DIMITRIOS CHARIZANIS
Date: 2020.02.24 09:58:32 +02'00'

Ε Γ Κ Υ Ρ Ο Σ Α Π Ο Φ Α Σ Η : Σ.Χ.